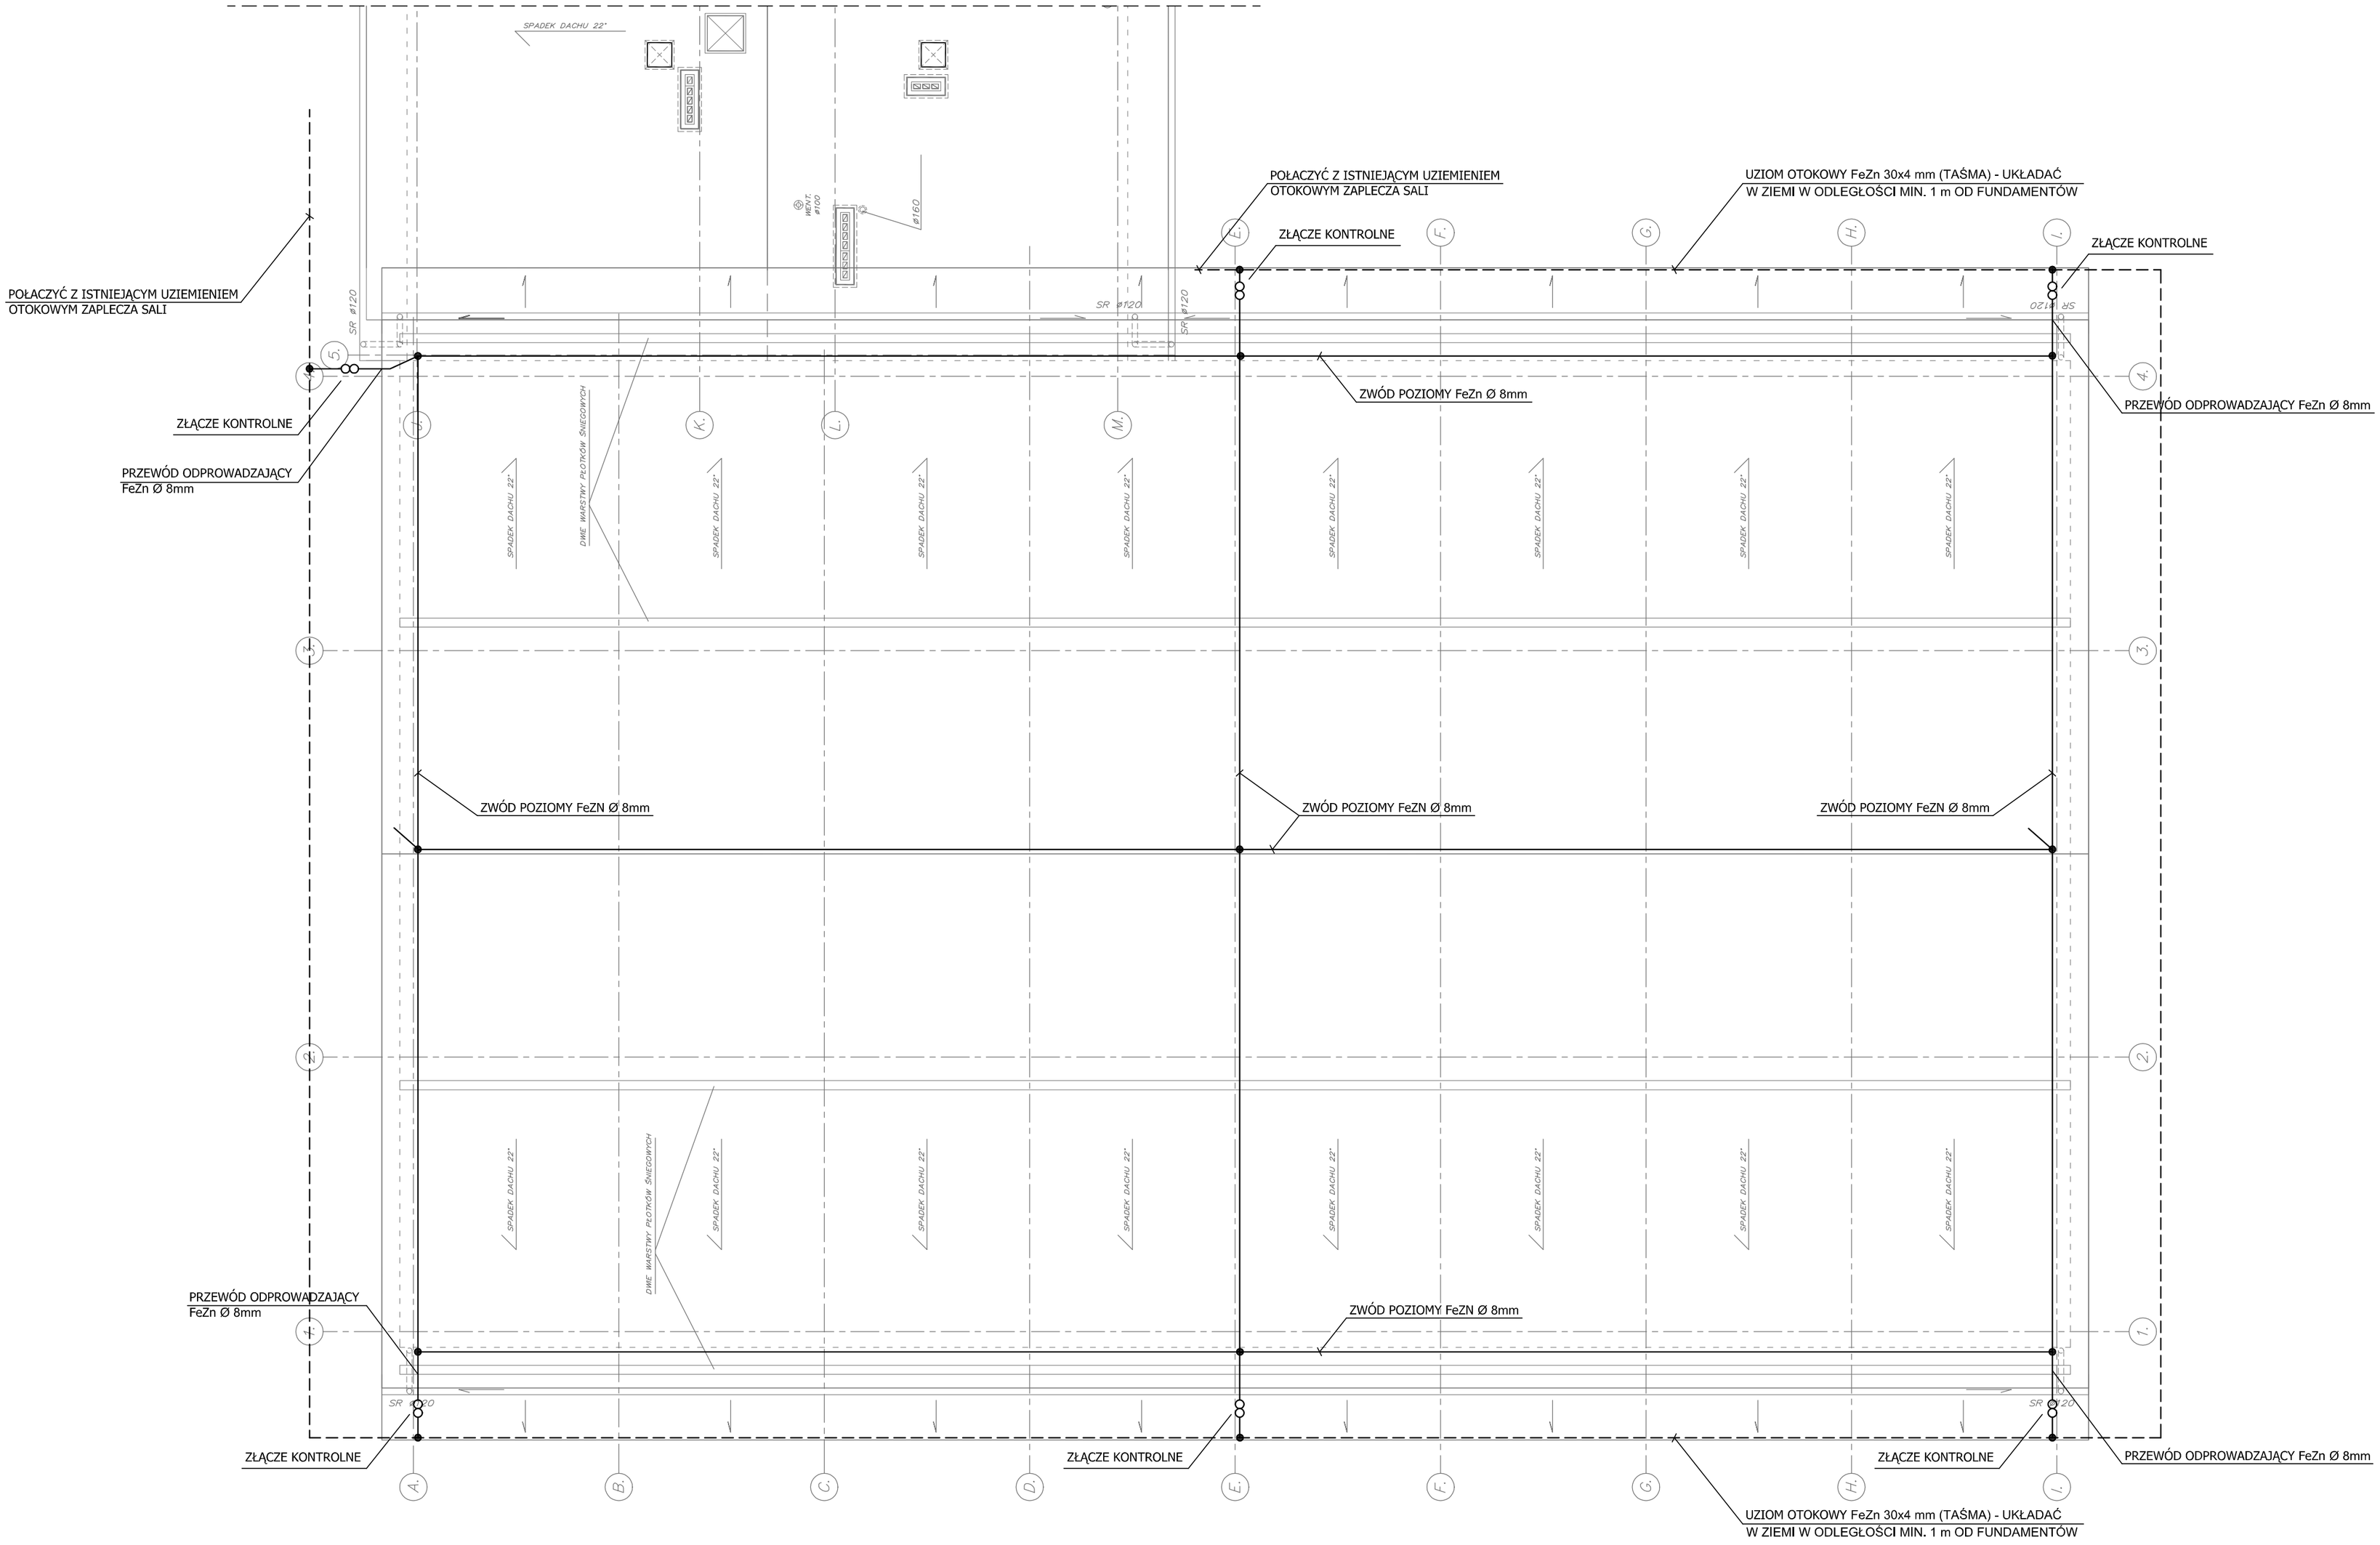

INWESTOR: URZĄD GMINY W WILKOWICACH UL.WYZWOLENIA 25 43-365 WILKOWICE		IMIĘ I NAZWISKO:	NR UPRAW.:	DATA:	PODPIS:
	PROJEKTOWAŁ:	M. Hańderek	38/98 BB	02.2008	
OBIEKT: BUDOWA SALI GIMNASTYCZNEJ PRZY PUBLICZNYM GIMNAZJUM W BYSTREJ UL.SZCZYRKOWSKA 2 ORAZ ZMIANA SPOSOBU UŻYTK. ŁĄCZNIKA NA POTRZEBY ZAPLECZA SALI				SKALA: 1:100	
NAZWA RYSYNKU: INSTALACJA ODGROMOWA				NR RYS: 5	

FIRMA AMELTRON Mirosław Hańderek ul. Batorego 28 34–325 Łodygowice tel. 0602494502
Usługi projektowe, doradztwo techniczne, nadzory, wykonastwo, pomiary