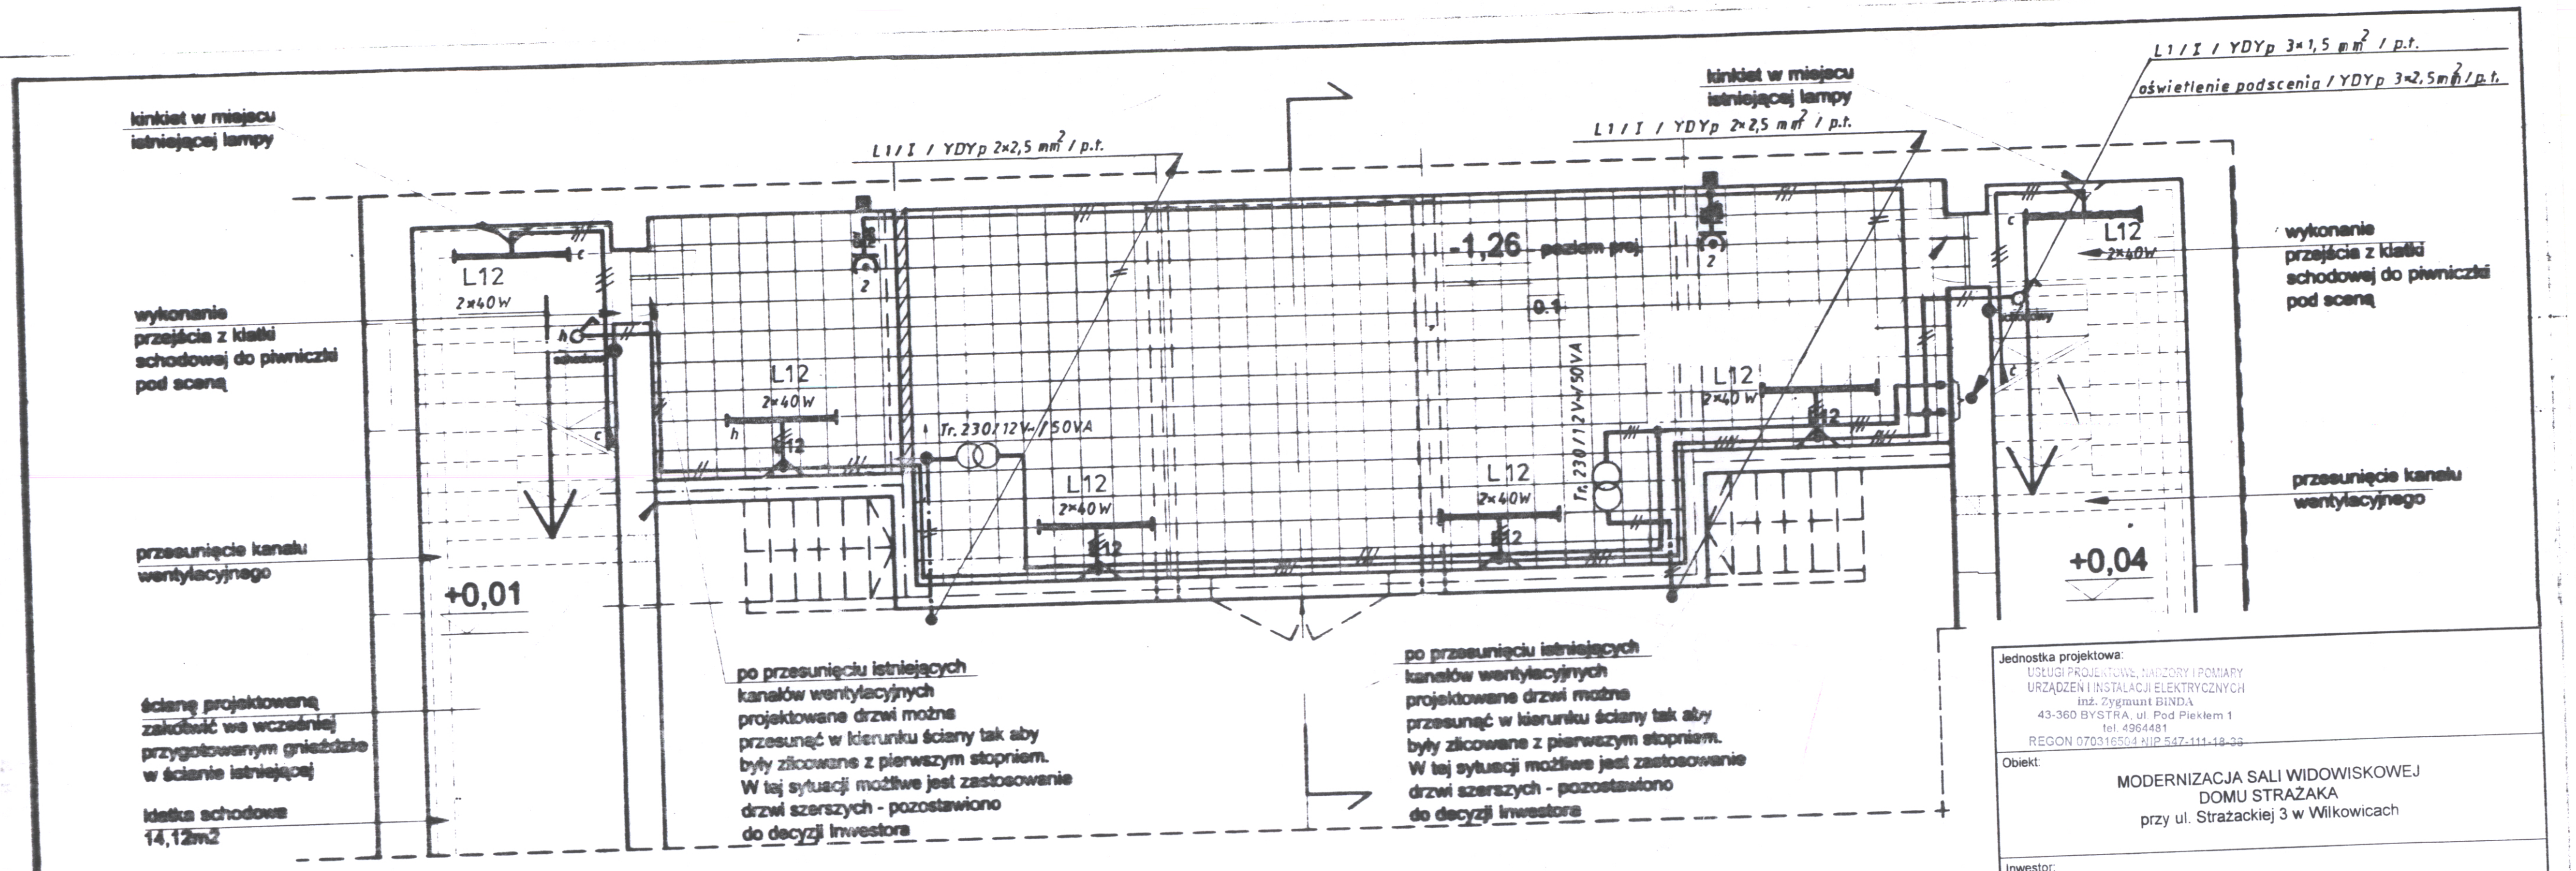

●	rozmieszczenie wyłączników światła w danym pomieszczeniu (np. 3 lampy nr na sekcji a) h=120cm od podłogi do osi wyłącznika
■ gr h25	rozmieszczenie gniazd wtykowych (np. wysokość montażu 25cm od podłogi do osi gniazda)
△ L12	oprawa świetlówkowa z kloszem - np. Elgo OWF 2x40 DIEO3214-4 L=128cm

Jednostka projektowa:
USŁUGI PROJEKTOWE, NADZORY I POMIARY URZĄDZEŃ I INSTALACJI ELEKTRYCZNYCH
inż. Zygmunt BINDA
43-360 BYSTRA, ul. Pod Piekłem 1
tel. 4964481
REGON 070316504 NIP 547-111-18-36

Obiekt:
MODERNIZACJA SALI WIDOWISKOWEJ DOMU STRAŻAKA
przy ul. Strażackiej 3 w Wilkowicach

Inwestor:
Gmina Wilkowice
ul. Wyzwolenia 25, 43-365 Wilkowice

Projekt:
PROJEKT BUDOWLANO-WYKONAWCZY WEWNĘTRZNYCH INSTALACJI ELEKTRYCZNYCH

Rysunek:
Plan instalacji elektrycznych. Rzut podscenia.

Skala: 1 : 50

Projektant:
inż. Zygmunt Binda
Upr. budowlane do projektowania i kierowania robotami bun. bez ograniczeń w specjalności instalacyjno-inżynieryjnej w zakresie sieci i instalacji elektrycznych
Nr ewid. 80/77/93 Urząd Woj. Bielsko-B.

Sprawdzający:
mgr inż. Sylwester Brodka
uprawnienia budowlane do projektowania w specjalności instalacji i urządzenia elektryczne bez ograniczeń nr 547/72/K

Data:
Grudzień 2007r.

Nr rysunku:
4/9