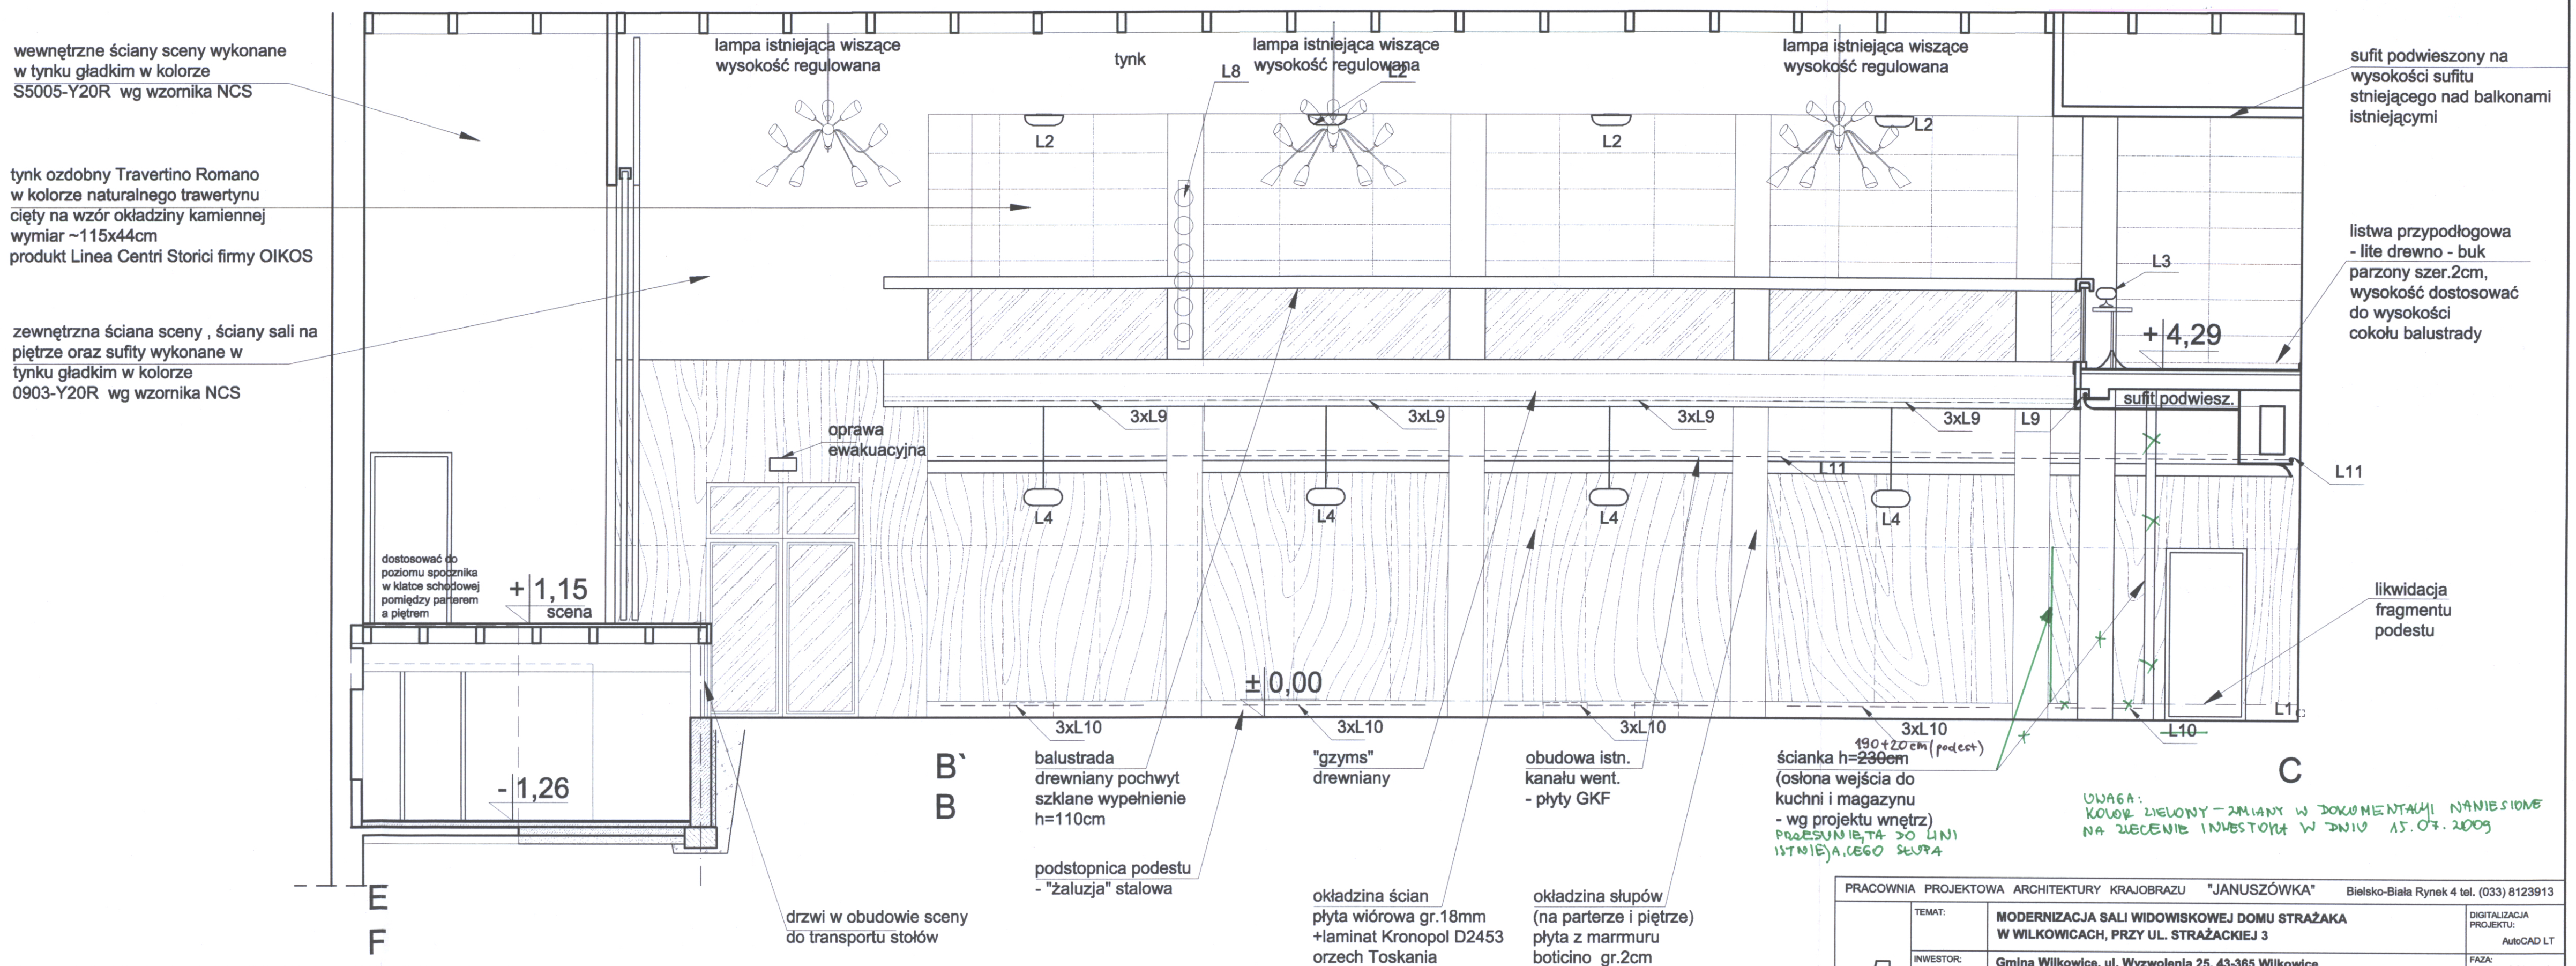

UWAGA:
Wszystkie istniejące tynki do skucia poza powierzchniami które będą pokryte okładzinami z płyt wiórowych laminowanych lub z płyt gk.

UWAGA:
Wszystkie elementy wystroju wnętrz zaprojektowane z płyt wiórowych należy wykonać z płyt wiórowych zabezpieczonych ogniochronnie.
Wszelkie zmiany i odstepstwa należy uzgadniać z projektantem.
Dobór materiałów wykończeniowych i kolorów w razie watpliwości należy ustalić z projektantem.

PRACOWNIA PROJEKTOWA ARCHITEKTURY KRAJOBRAZU "JANUSZÓWKA" Bielsko-Biała Rynek 4 tel. (033) 8123913

TEMAT:	**MODERNIZACJA SALI WIDOWISKOWEJ DOMU STRAŻAKA W WILKOWICACH, PRZY UL. STRAŻACKIEJ 3**		DIGITALIZACJA PROJEKTU: AutoCAD LT
INWESTOR:	**Gmina Wilkowice, ul. Wyzwolenia 25, 43-365 Wilkowice**		FAZA: **projekt wnętrz**
TREŚĆ RYS.:	**Przekrój podłużny z widokiem na ścianę FB`BC**	PODPIS:	BRANŻA: **architektura**
WYKONAŁ:	**mgr inż. arch. Dorota SZCZYGŁOWSKA nr upr. 675/01** **artysta plastyk Rafał KOZŁOWSKI** **mgr inż. arch. kraj. Przemysław JANUSZ** **mgr inż. arch. Olga SIOPIS-SICIŃSKA nr upr. 13/07/SLOKK**		SKALA: **1:50**
SPRAWDZIŁ:			DATA: **12.2007**
			NR RYS.: **11**