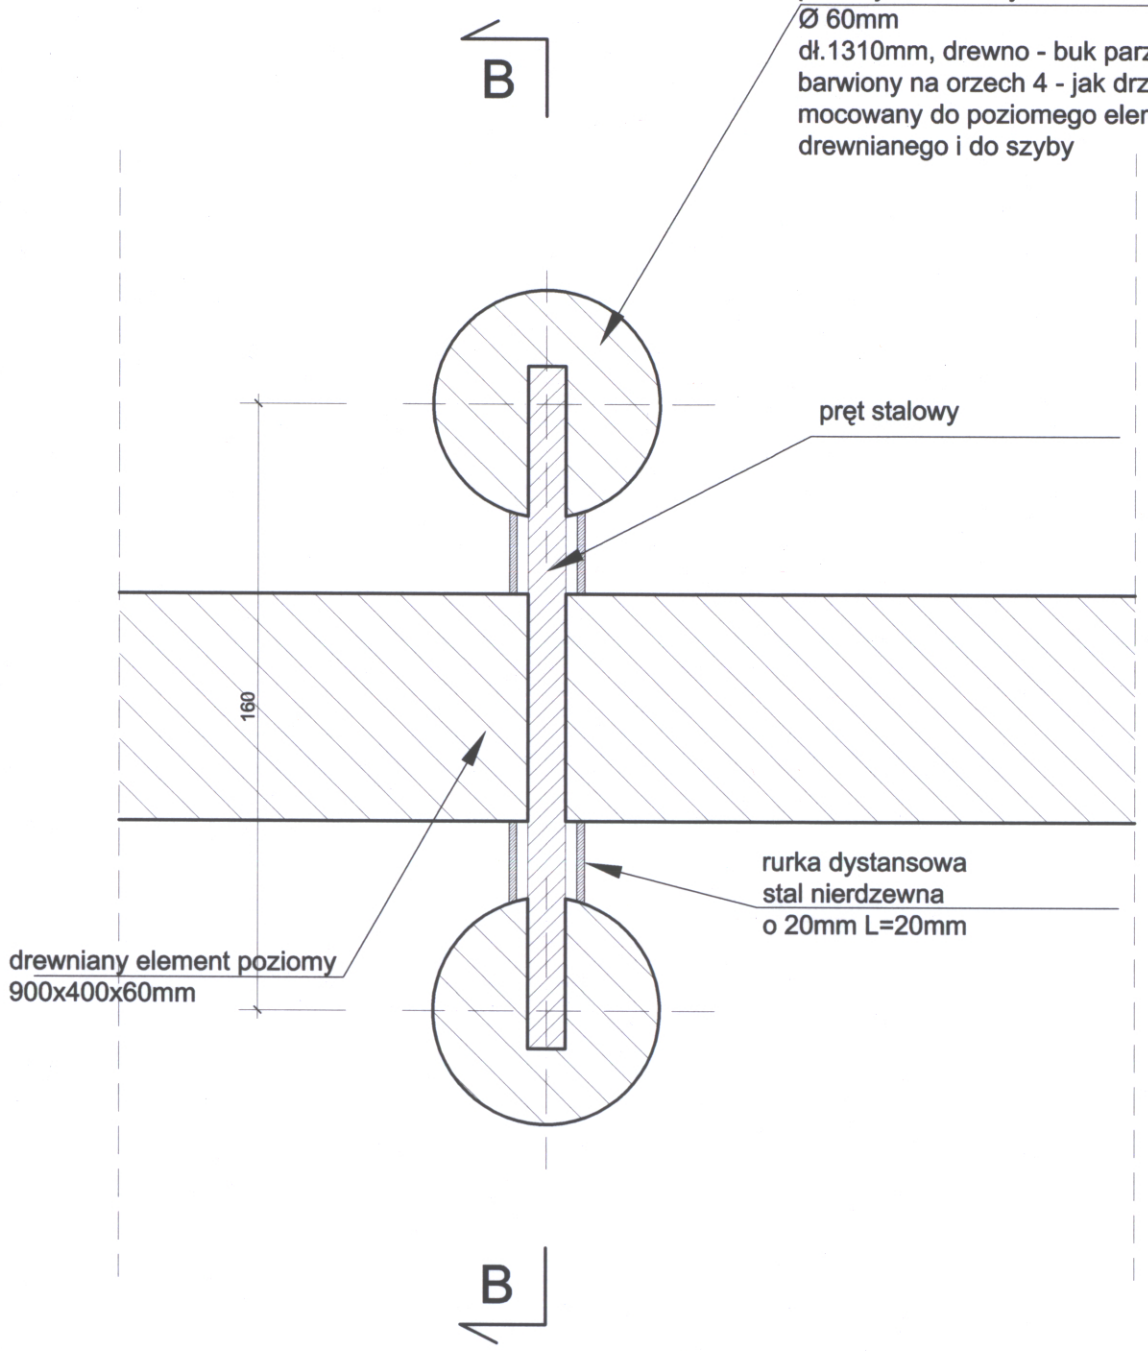

przekrój A-A

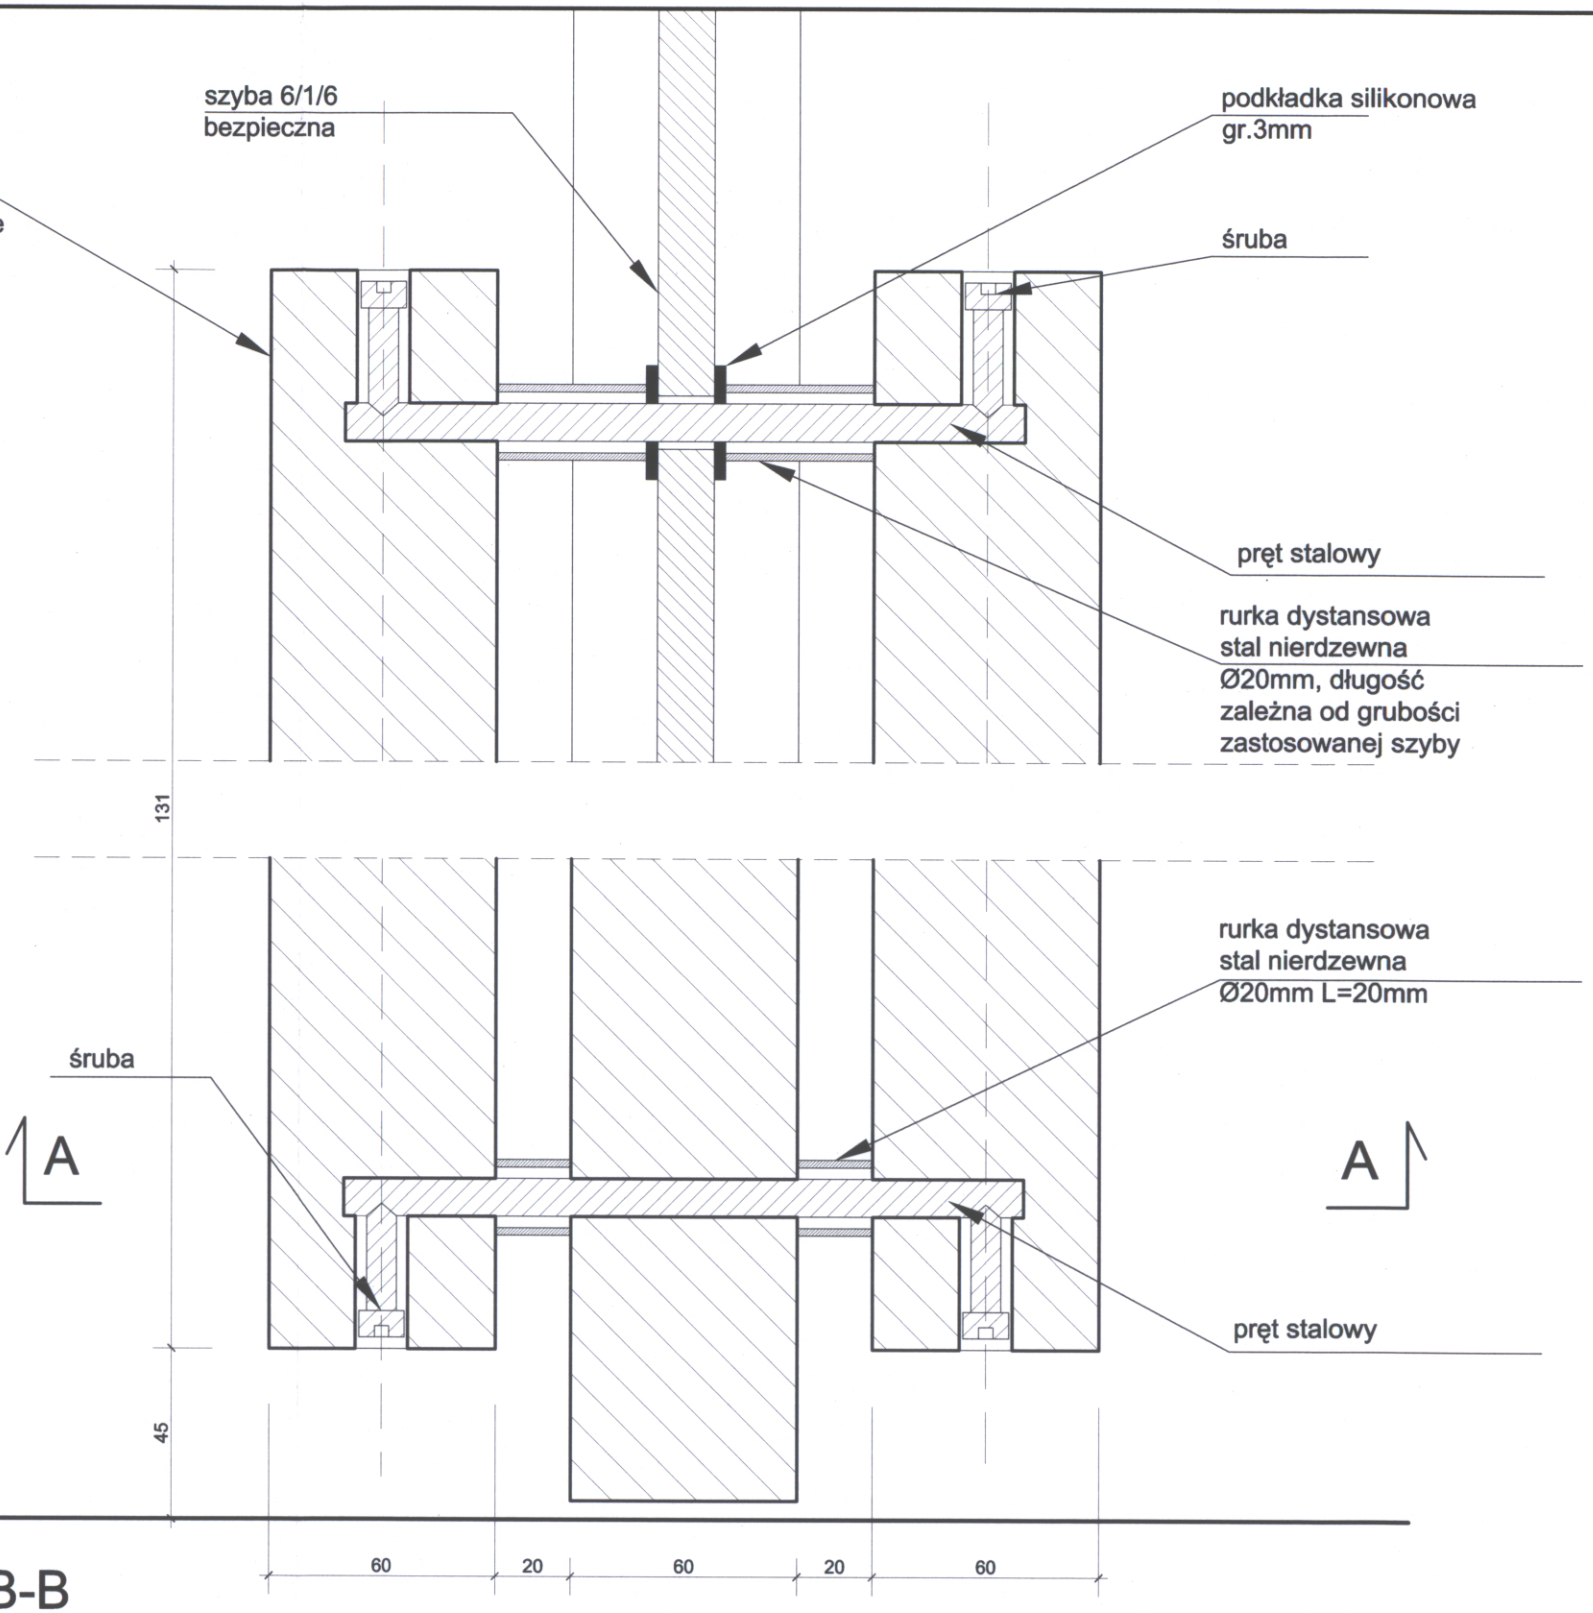

przekrój B-B

na schemacie pokazano mocowanie pochwytu do drewnianej części drzwi.
mocowanie do szyby należy wykonać podobnie, pamiętając o zastosowaniu podkładek silikonowych pomiędzy szybą a rurką dystansową,
wykonaniu otworu w szybie większego niż średnica użytego pręta,
oraz zastosowaniu odpowiedniej długości rurek dystansowych
(zależnych od rzeczywistej grubości szyby).
Należy zastosować szkło bezpieczne.

UWAGA:

- dobór materiałów wykończeniowych i kolorów w razie wątpliwości należy ustalić z projektantem.
- wszelkie rozbieżności, zmiany i odstępstwa od projektu należy uzgadniać z projektantem;
- projekt wnętrz rozpatrywać łącznie z projektem budowlanym, z projektem konstrukcji oraz innymi projektami branżowymi
- elementy i materiały użyte do wykonania obiektów objętych opracowaniem powinny posiadać wymagane przepisami atesty i świadectwa.

PRACOWNIA PROJEKTOWA ARCHITEKTURY KRAJOBRAZU "JANUSZÓWKA" Bielsko-Biała Rynek 4 tel. (033) 8123913

TEMAT:	**MODERNIZACJA SALI WIDOWISKOWEJ DOMU STRAŻAKA W WILKOWICACH, PRZY UL. STRAŻACKIEJ 3**		DIGITALIZACJA PROJEKTU: AutoCAD LT
INWESTOR:	**Gmina Wilkowice, ul. Wyzwolenia 25, 43-365 Wilkowice**		FAZA: **projekt wnętrz**
TREŚĆ RYS.:	**Drzwi D6 - detale mocowania**	PODPIS:	BRANŻA: **architektura**
WYKONAŁ:	**mgr inż. arch. Dorota SZCZYGŁOWSKA nr upr. 675/01** **artysta plastyk Rafał KOZŁOWSKI** **mgr inż. arch. kraj. Przemysław JANUSZ** **mgr inż. arch. Olga SIOPIS-SICIŃSKA nr upr. 13/07/SLOKK**		SKALA : **1:2**
SPRAWDZIŁ:			DATA: **12.2007**
			NR RYS.: **54**