


LEGENDA

projektowana nawierzchnia osi alejki
istniejąca nawierzchnia alejki

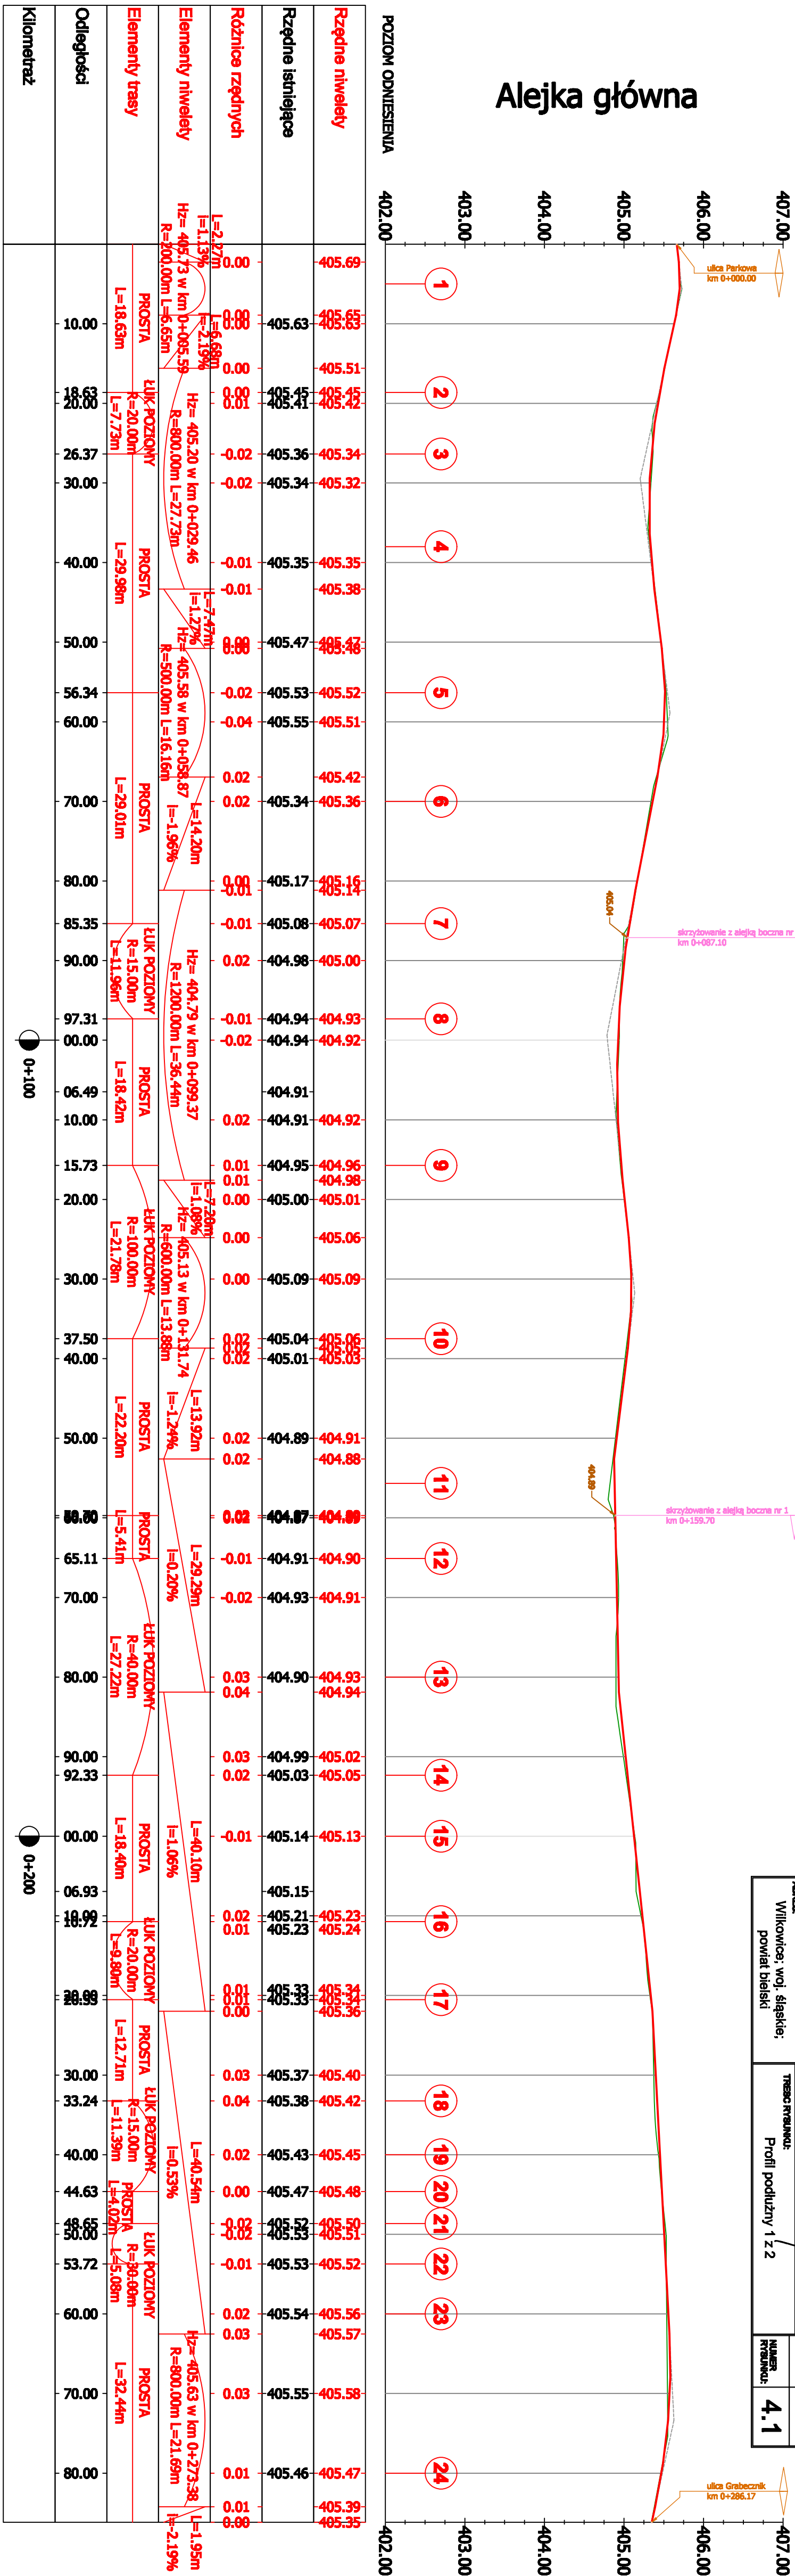

ZAMAWIAJĄCY: Urząd Gminy WILKOWICE ul. Wyzwolenia 25 43-365 Wilkowice		mgr inż. Jarosław Dziach 43-316 Białko-Blacie ul. Główna 8/20 t. 091 350807 e-mail: jaroslawdziach@gmail.com	
TEMAT: Remont alejek spacerowych w Wilkowicach		mgr inż. Jarosław Dziach ul. Wyzwolenia 25 43-365 Wilkowice	
