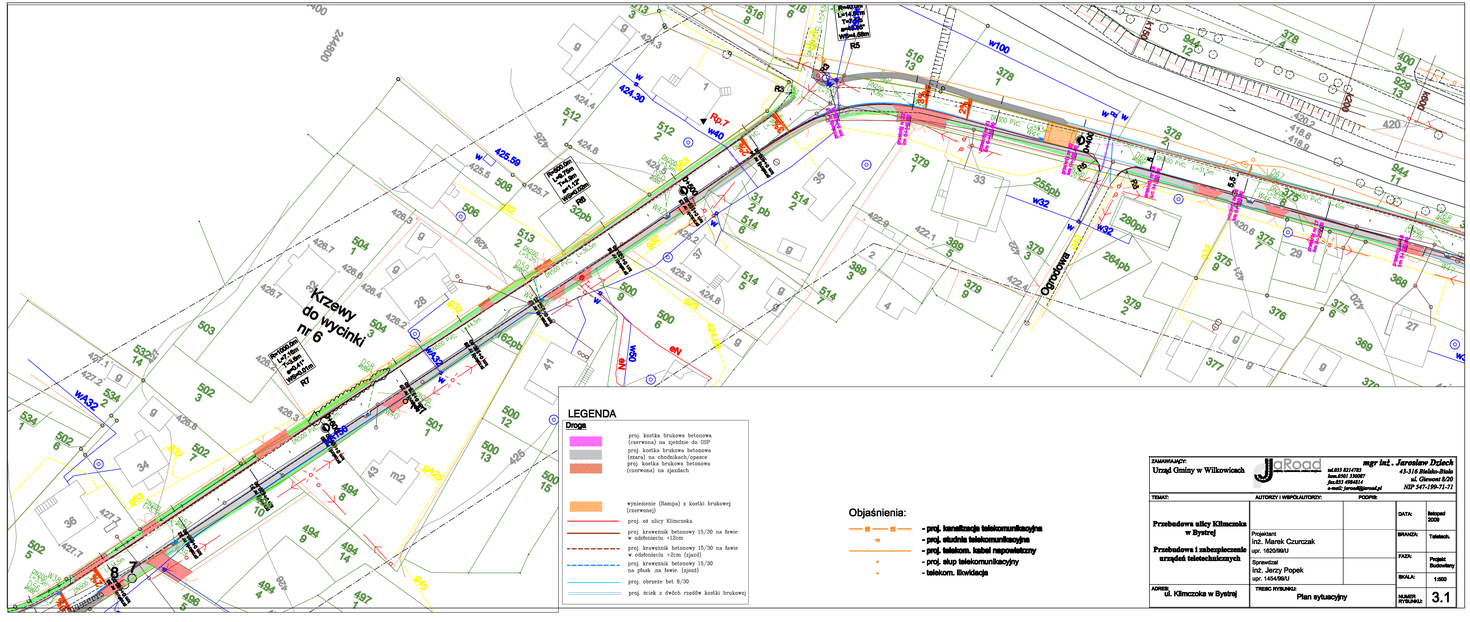
Krzewy do wycinki nr 6
Ogrodowa
ul. Klimczoka
w100
w32
w40
w4
w32
w32
w32