


# RZUT PIĘTRA

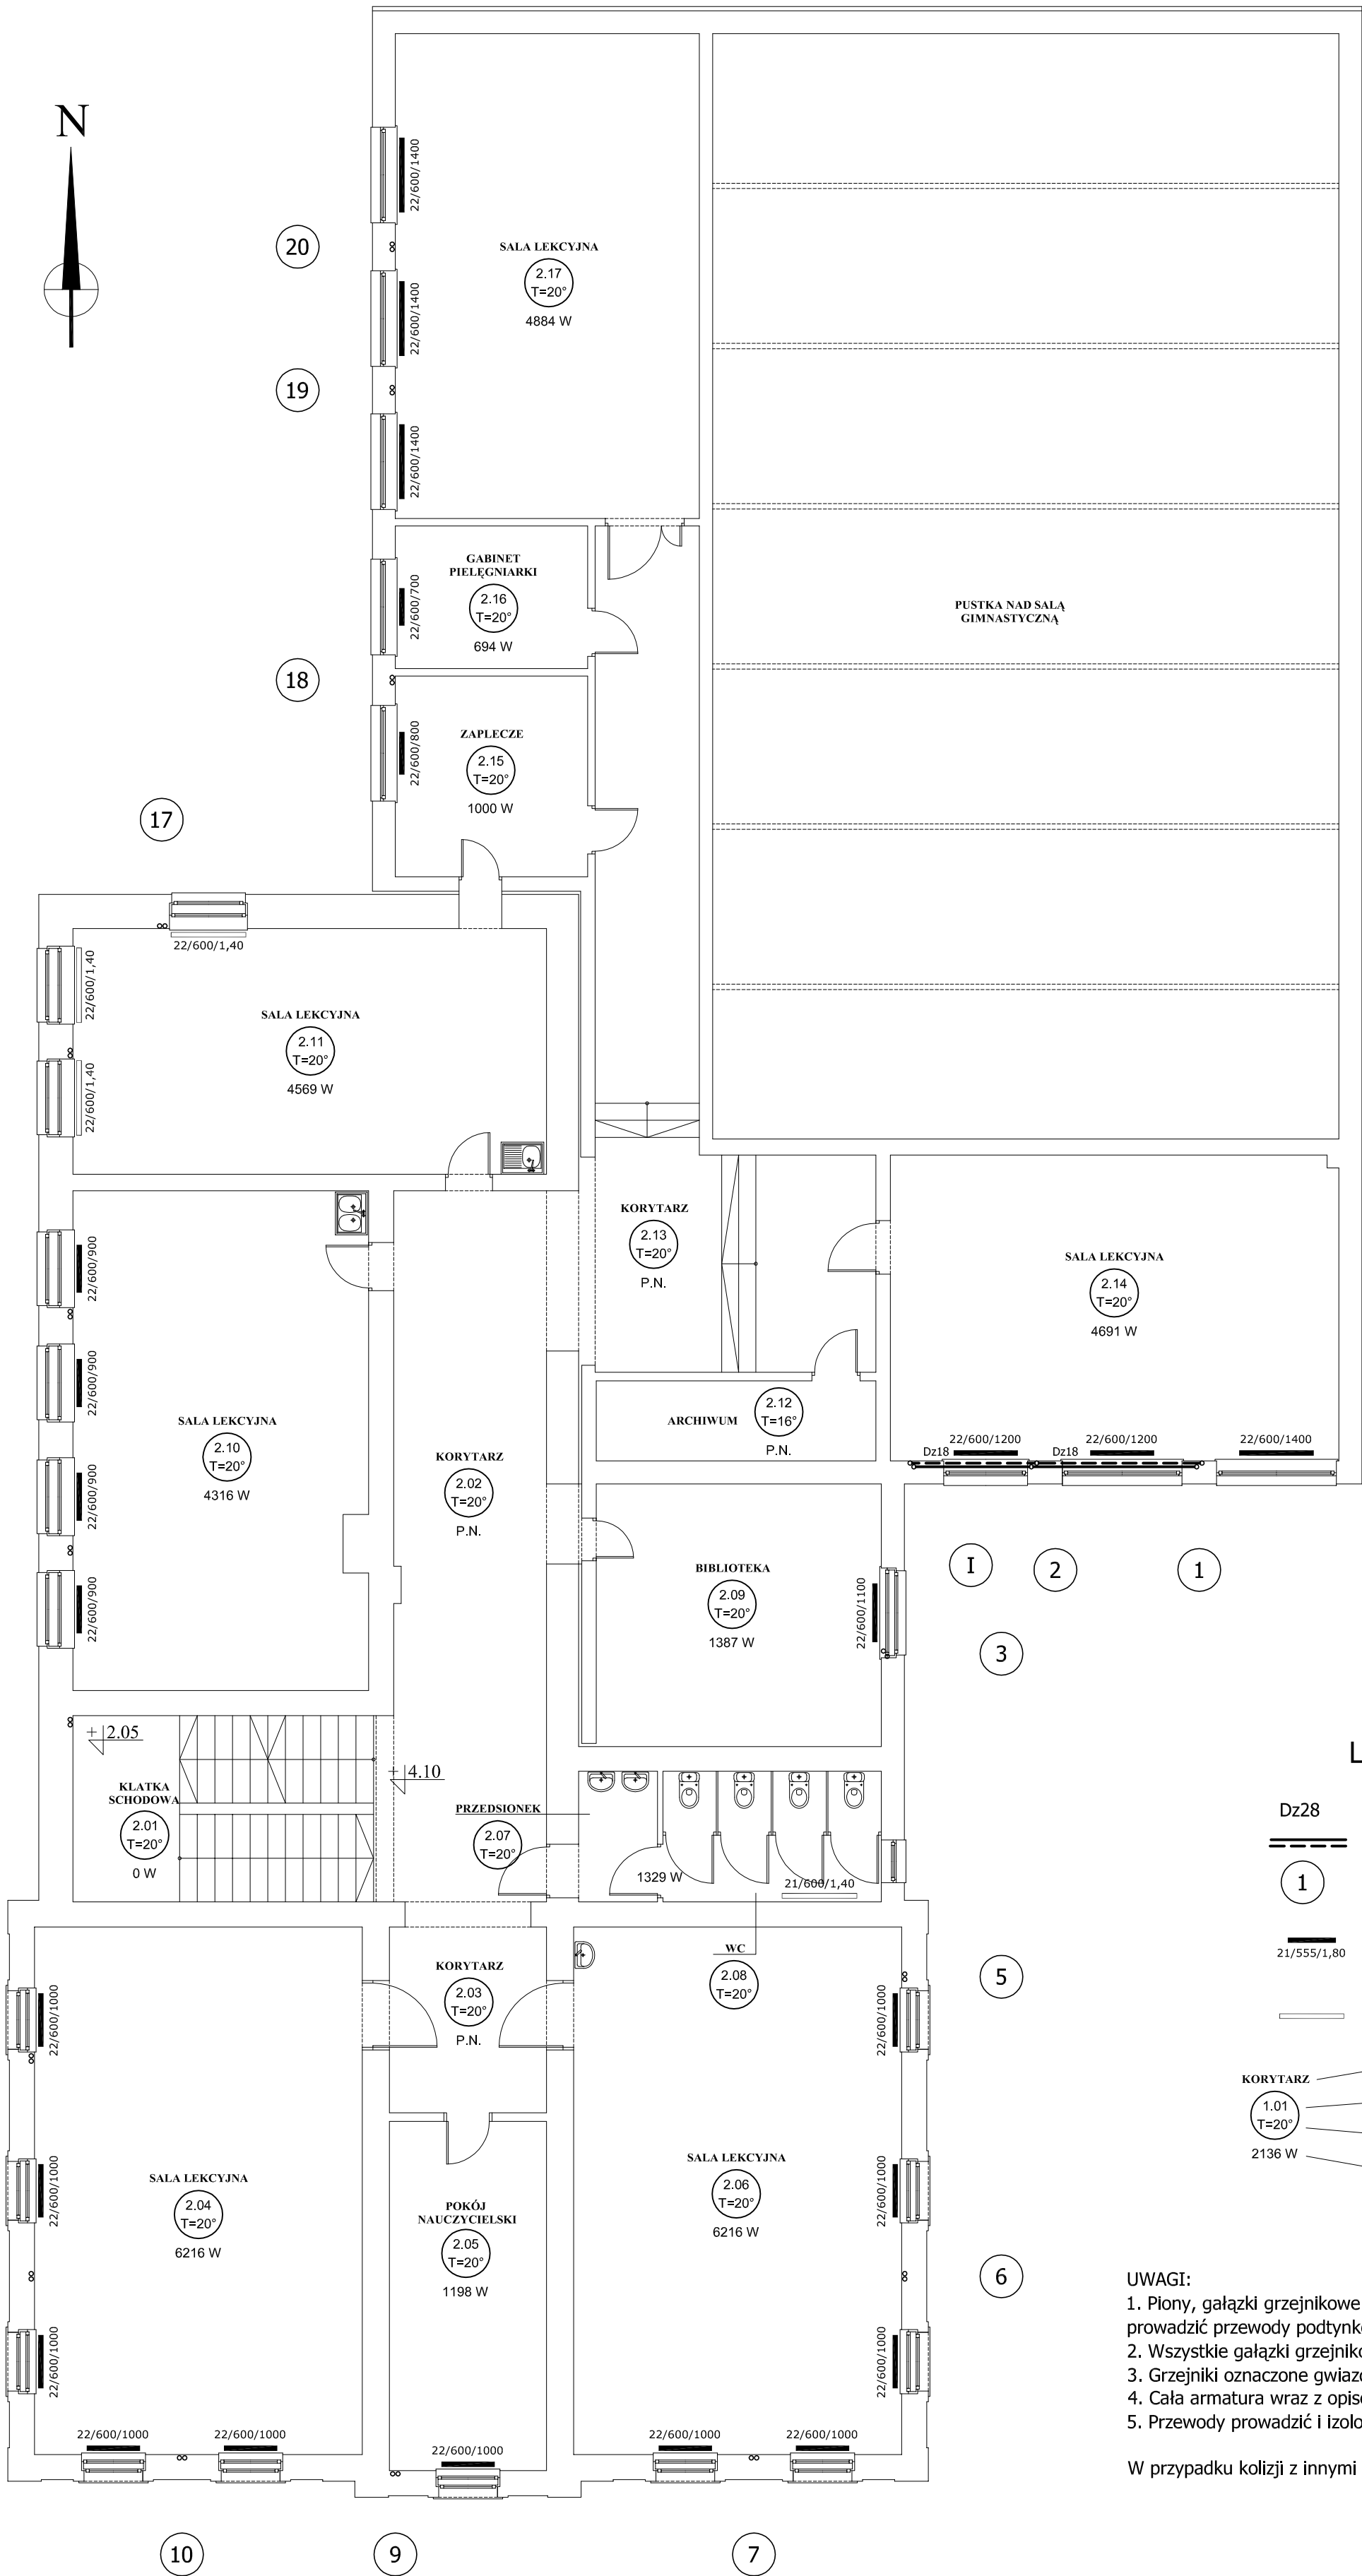

## Legenda:

- Dz28      średnica zewnętrzna rury miedzianej
- projektowany przewód zasilający i powrotny
- 1      numer pionu
- grzejnik płytowy z podłączeniem bocznym  
firmy RIOPANEL: 2 płytowy, 1 konwektorowy,  
o wysokości 555 mm, długości 1,80 m
- 21/555/1,80
- grzejnik istniejący nie podlegający wymianie
- KORYTARZ      przeznaczenie pomieszczenia
- 1.01      numer pomieszczenia
- T=20°      temperatura w pomieszczeniu
- 2136 W      zapotrzebowanie ciepła dla pomieszczenia  
(P.N. - pomieszczenie nieogrzewane)

## UWAGI:

- Piony, gałazki grzejnikowe i rozprowadzenie na poziomie Ip wykonać z rur miedzianych, prowadzić przewody podtynkowo w izolacji wg wytycznych projektowych.
- Wszystkie gałazki grzejnikowe wykonać o średnicy Dz15\*1,0.
- Grzejniki oznaczone gwiazdką zabudować obudową np. wg rys 6.
- Cała armatura wraz z opisem została ukazana na rozwinięciu instalacji c.o. (rys. 5).
- Przewody prowadzić i izolować zgodnie z uwagami zawartymi w opisie technicznym.

W przypadku kolizji z innymi instalacjami sposób prowadzenia instalacji ustalić na budowie.

|  |  |  |                     |
|--|--|--|---------------------|
| TEMAT: <b>TERMOMODERNIZACJA BUDYNKU SZKOŁY PODSTAWOWEJ</b>                 |  | TEMAT RYSUNKU: <b>PROJEKT INSTALACJI C.O.</b>  |                     |
| OBJEKT: <b>SZKOŁA PODSTAWOWA UL. KLIMCZOKA 68, BYSTRA</b>                  |  | <b>RZUT PIĘTRA</b>   |                     |
| INWESTOR: <b>URZĄD GMINY WILKOWICE UL. WYZWOLENIA 25, WILKOWICE</b>        |  |  |                     |
| PROJEKT: <b>MGR INŻ. JACEK KOCHEL</b>                                      |  | NAZWA: <b>PROJEKT BUDOWLANO-WYKONAWCZY</b>   |                     |
| SPRAWCZ: <b>MGR INŻ. JANUSZ KOZUSZEK UPR. PROJ. NR: 513/86</b>             |  | DATA: <b>GRUDZIEŃ 2007</b>   | SKALA: <b>1:100</b> |
| NADZORCA I ZESPÓŁ: <b>MGR INŻ. ANDRZEJ BŁASZCZAK UPR. PROJ. NR: 882/94</b> |  | NR RYSUNKU: <b>3</b>   |                     |
|  |  | JEDNOSTKA PROJEKTOWA: <b>P. U. P. "UTEX" SP. Z O. O.</b><br>44-105 GLIWICE, UL. STRZELECKIEGO 27 |                     |