



**Przekrój typowy**  
**skala 1:25**

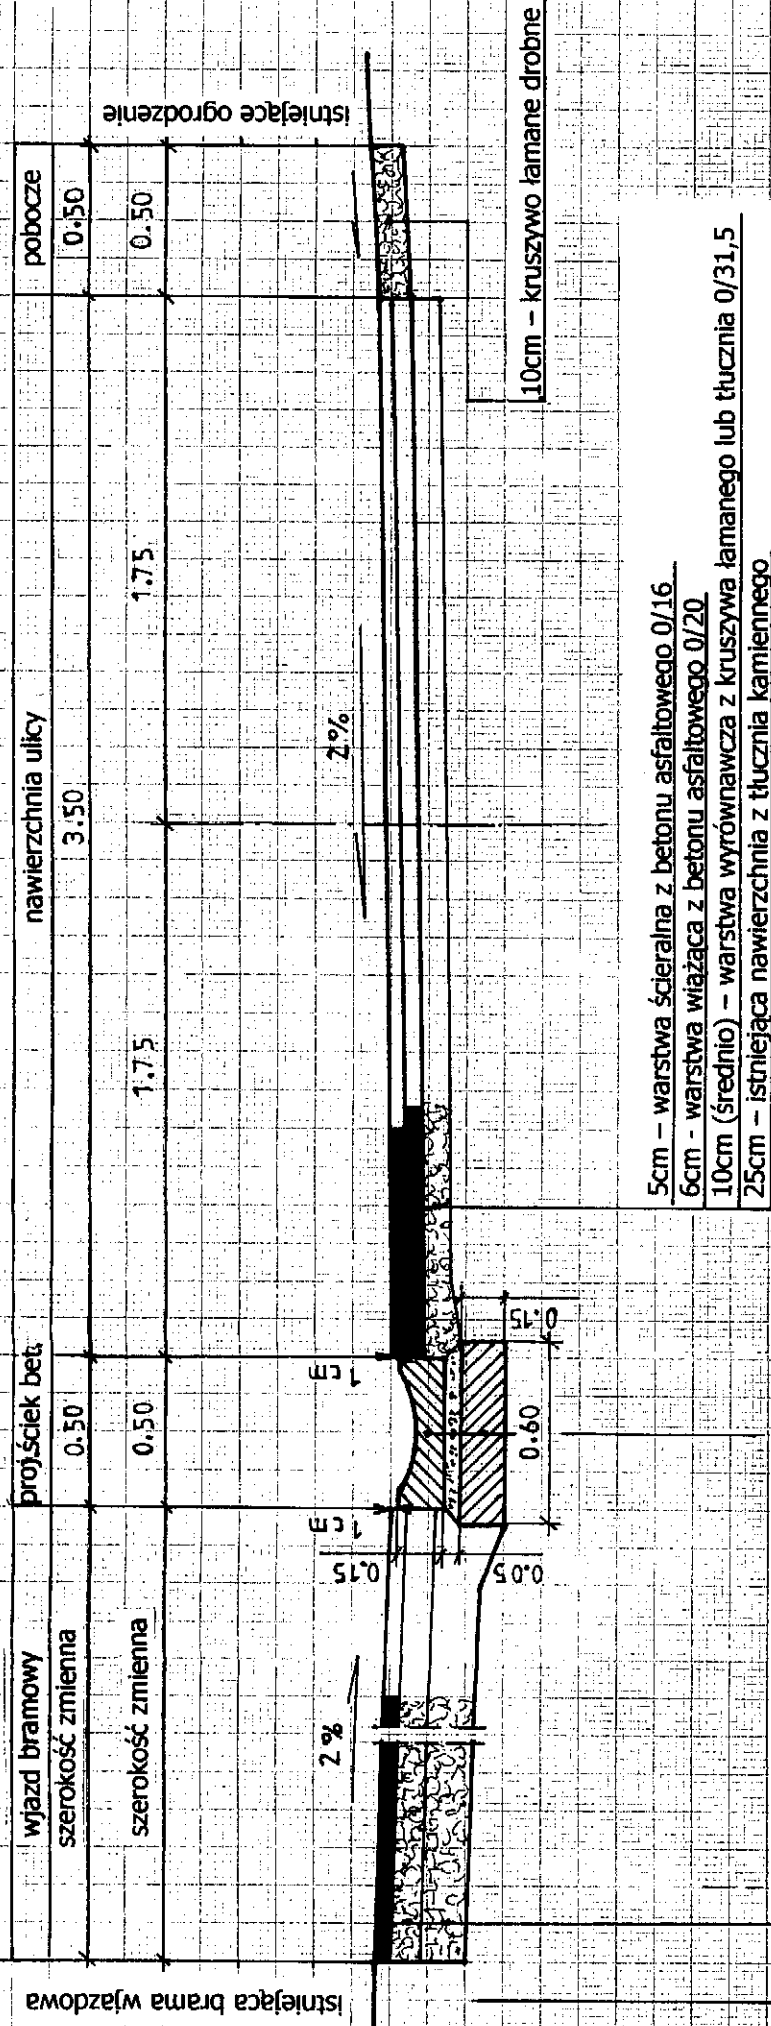

6cm – warstwa z betonu asfaltowego 0/20  

50x50x15cm – ściek betonowy prefabrykowany  
5cm - podsypka cementowo-piaskowa 1:4  
15x60 – ława betonowa z betonu B15

<i>Inwestor:</i>	URZĄD GMINY WILKOWICE Z SIĘDZIBĄ W WILKOWICACH UL. WYZWOLENIA 25		
<i>Obiekt:</i>	ULICA KOLEJOWA W WILKOWICACH		
<i>Temat:</i>	PROJEKT PRZEBUDOWY ULICY		
<i>Tytuł rys.:</i>	PRZEKRÓJ TYPOWY		
<i>Opracował:</i>	mgr inż. Piotr Szostek inż. Robert Kaczmarek	<i>Nr uprawnień:</i>	Zdzisław TECHNIK
<i>Sprawił:</i>	Zdzisław Rakazawski	<i>Podpis</i>	 Rakazawski
		<i>Nr rys.:</i>	7