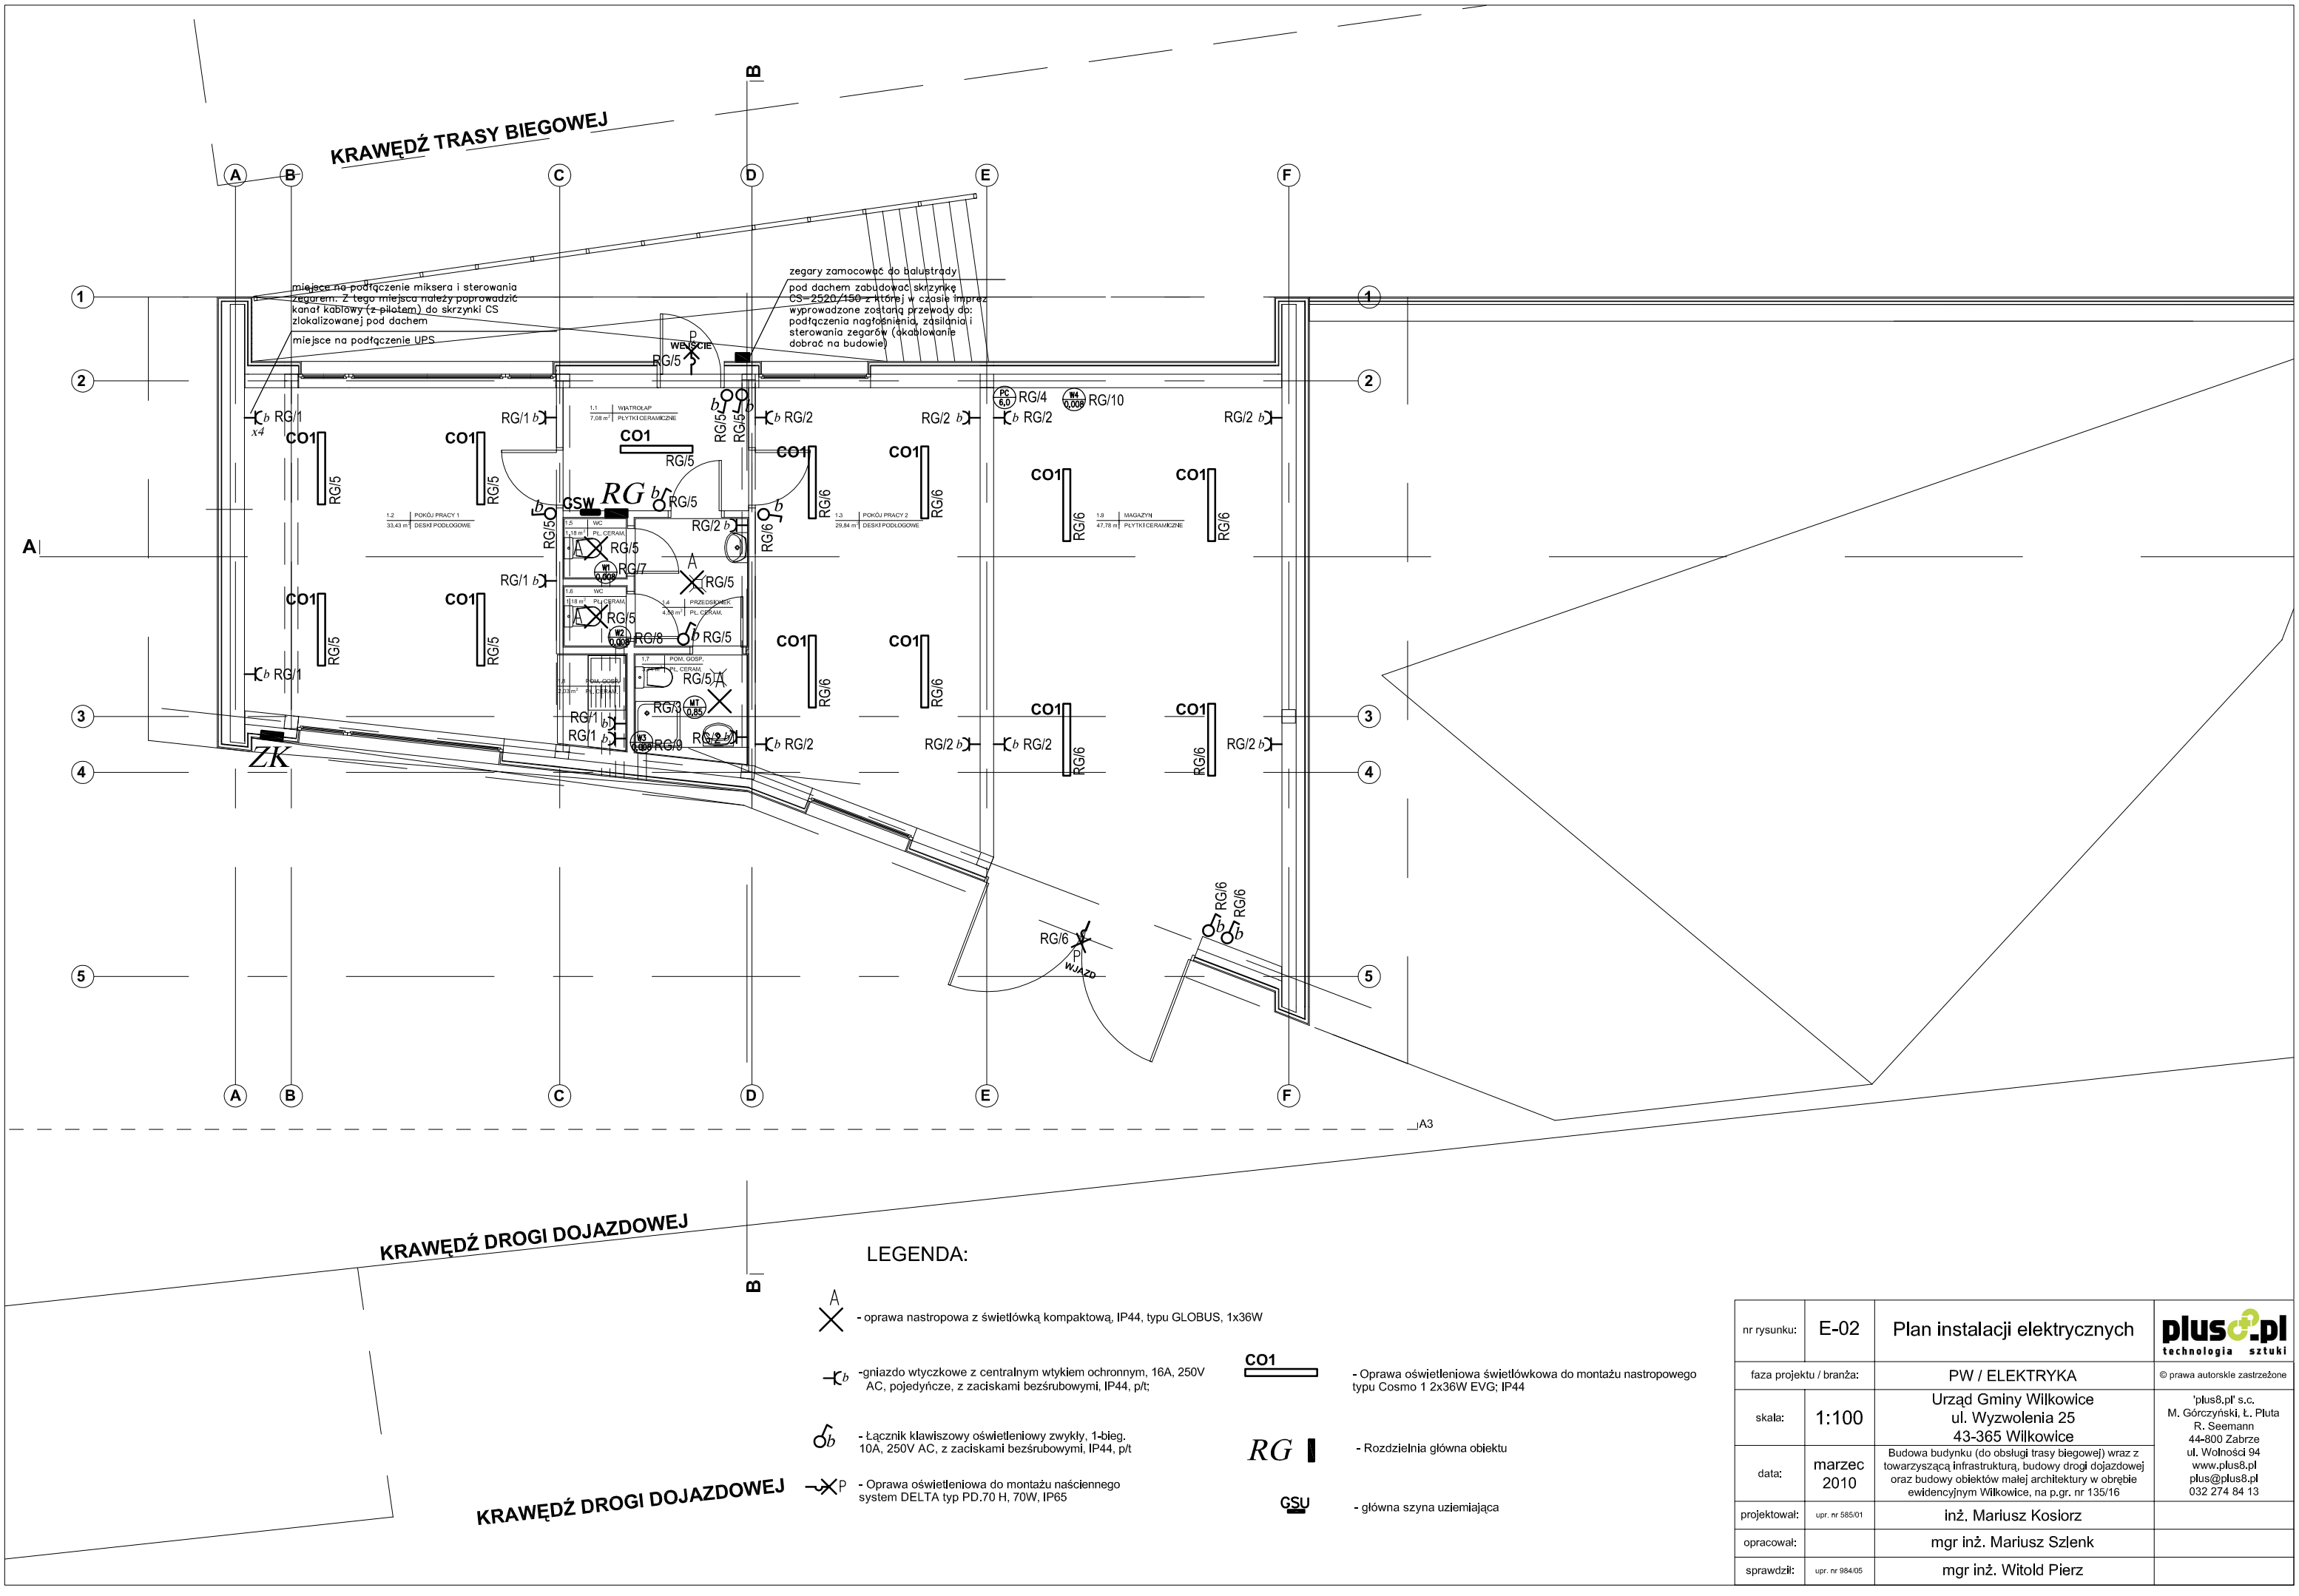

LEGENDA:

- A - oprawa nastropowa z świetlówką kompaktową, IP44, typu GLOBUS, 1x36W
- b - gniazdo wtyczkowe z centralnym wtykiem ochronnym, 16A, 250V AC, pojedyńcze, z zaciskami bezśrubowymi, IP44, p/t;
- b - Łącznik klawiszowy oświetleniowy zwykły, 1-bieg. 10A, 250V AC, z zaciskami bezśrubowymi, IP44, p/t
- P - Oprawa oświetleniowa do montażu naściennego system DELTA typ PD.70 H, 70W, IP65
- CO1 - Oprawa oświetleniowa świetlówkowa do montażu nastropowego typu Cosmo 1 2x36W EVG; IP44
- RG - Rozdzielnia główna obiektu
- GSU - główna szyna uziemiająca

nr rysunku:	E-02	Plan instalacji elektrycznych	plus8.pl technologia sztuki
faza projektu / branża:		PW / ELEKTRYKA	© prawa autorskie zastrzeżone
skala:	1:100	Urząd Gminy Wilkowice ul. Wyzwolenia 25 43-365 Wilkowice	'plus8.pl' s.c. M. Górczyński, Ł. Pluta R. Seemann 44-800 Zabrze ul. Wolności 94 www.plus8.pl plus@plus8.pl 032 274 84 13
data:	marzec 2010	Budowa budynku (do obsługi trasy biegowej) wraz z towarzyszącą infrastrukturą, budowy drogi dojazdowej oraz budowy obiektów małej architektury w obrębie ewidencyjnym Wilkowice, na p.gr. nr 135/16	
projektował:	upr. nr 585/01	inż. Mariusz Kosiorz	
opracował:		mgr inż. Mariusz Szlenk	
sprawdził:	upr. nr 984/05	mgr inż. Witold Pierz	