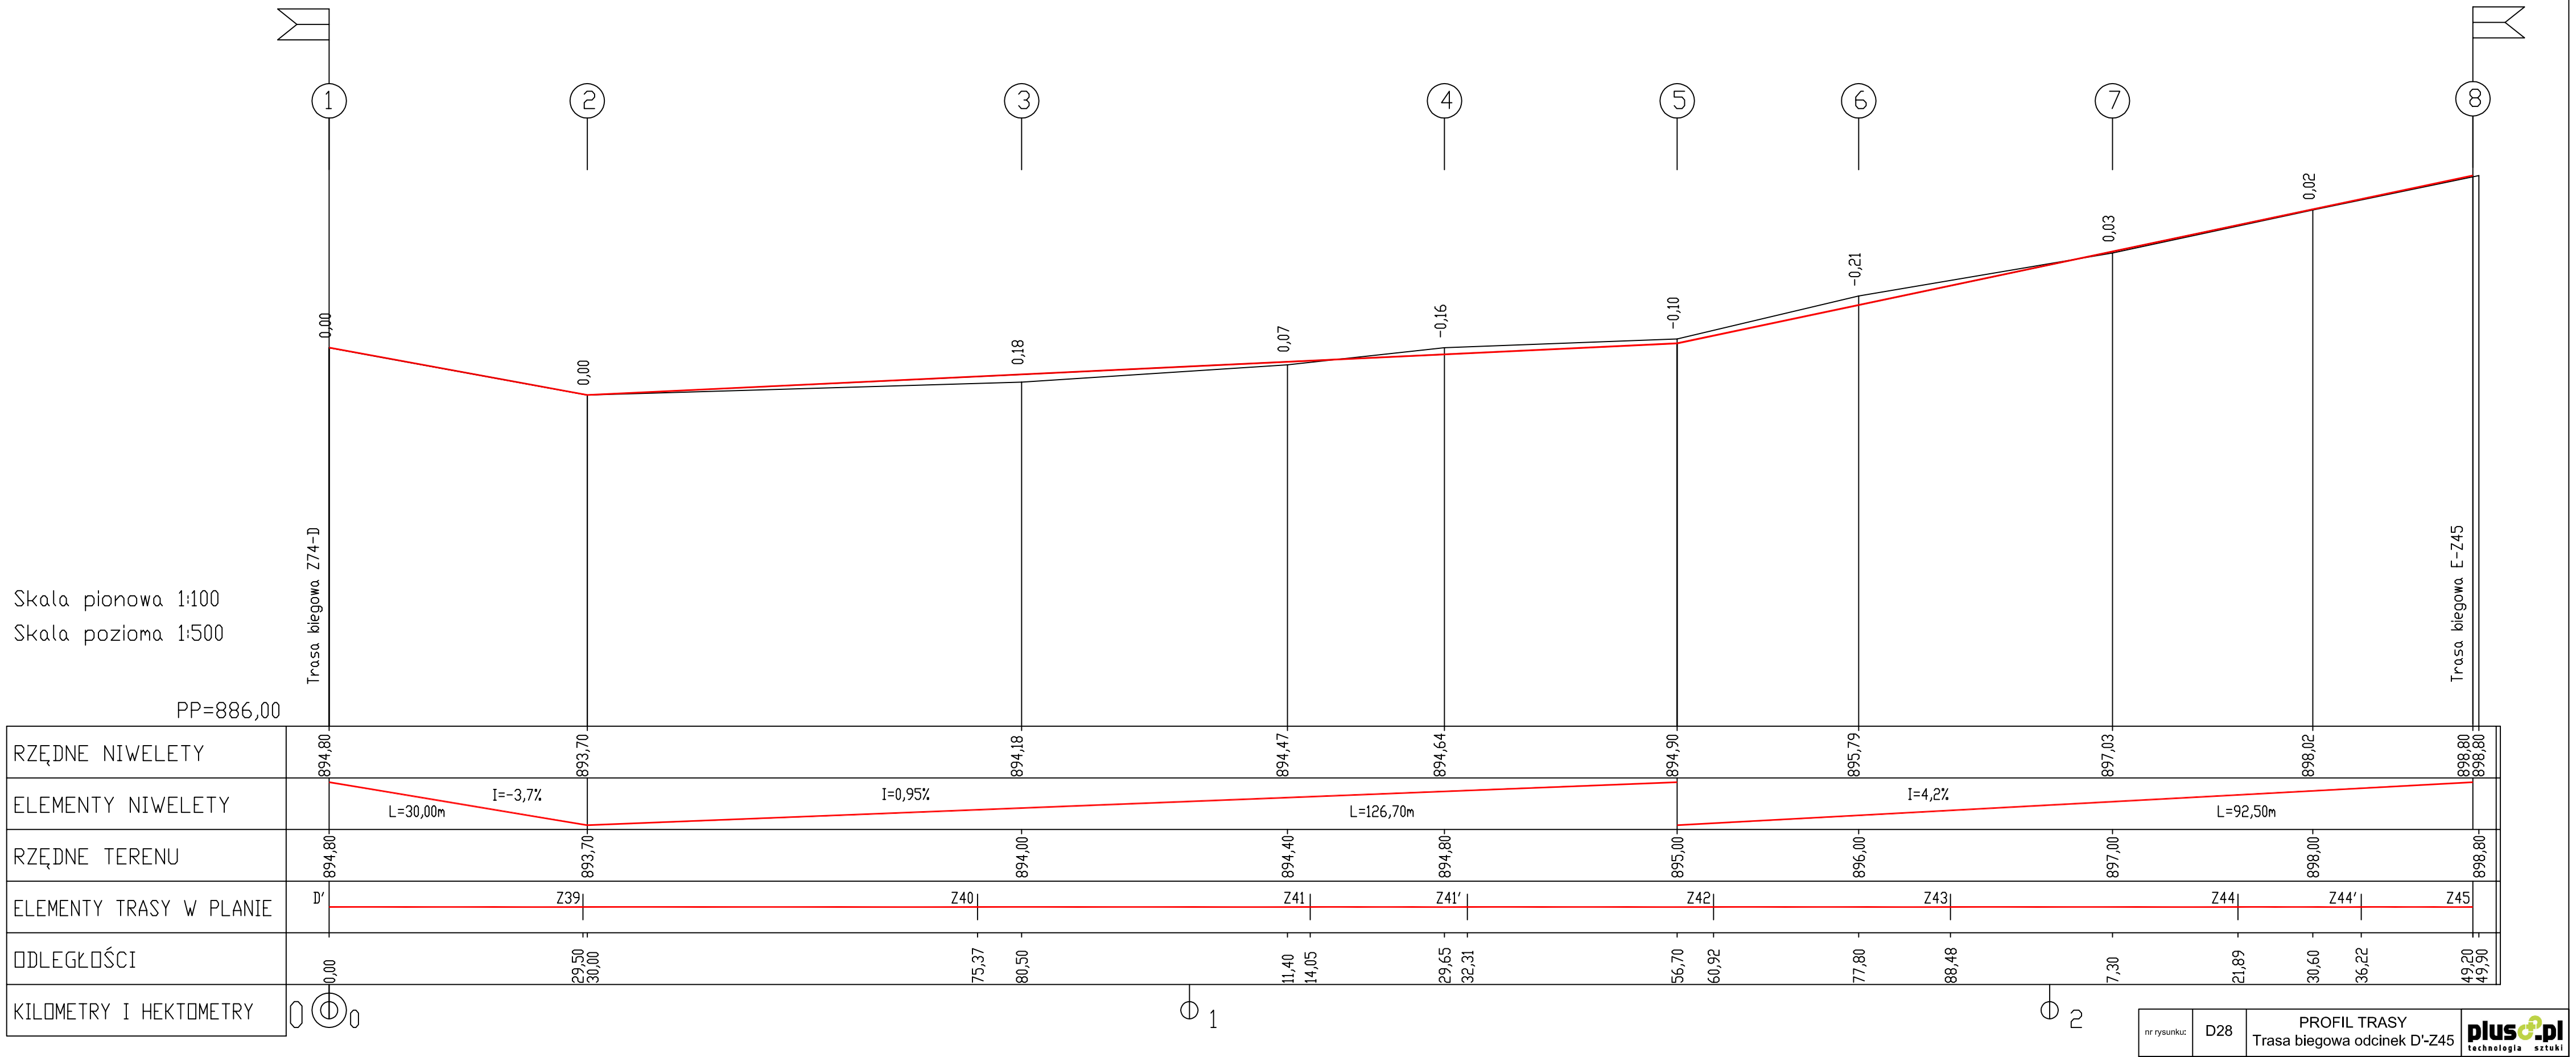

nr rysunku:	D28	PROFIL TRASY Trasa biegowa odcinek D'-Z45	plus8.pl technologia sztuki
faza projektu / branża:		PB I PW / DROGI	© prawa autorskie zastrzeżone
skala:	1:100/500	Urząd Gminy Wilkowice ul. Wyzwolenia 25 43-365 Wilkowice	"plus8.pl" s.c. M. Górczyński, ł. Pluta R. Siemann 44-800 Zabrze ul. Wolności 94 www.plus8.pl pluta@plus8.pl 512 207 056
data:	wrzesień 2009	Projekt trasy do narciarstwa biegowego w szczytowych partiach Magurki Wilkowickiej	
projektował:	.....	inż. Andrzej CIACH	
opracował		.....	