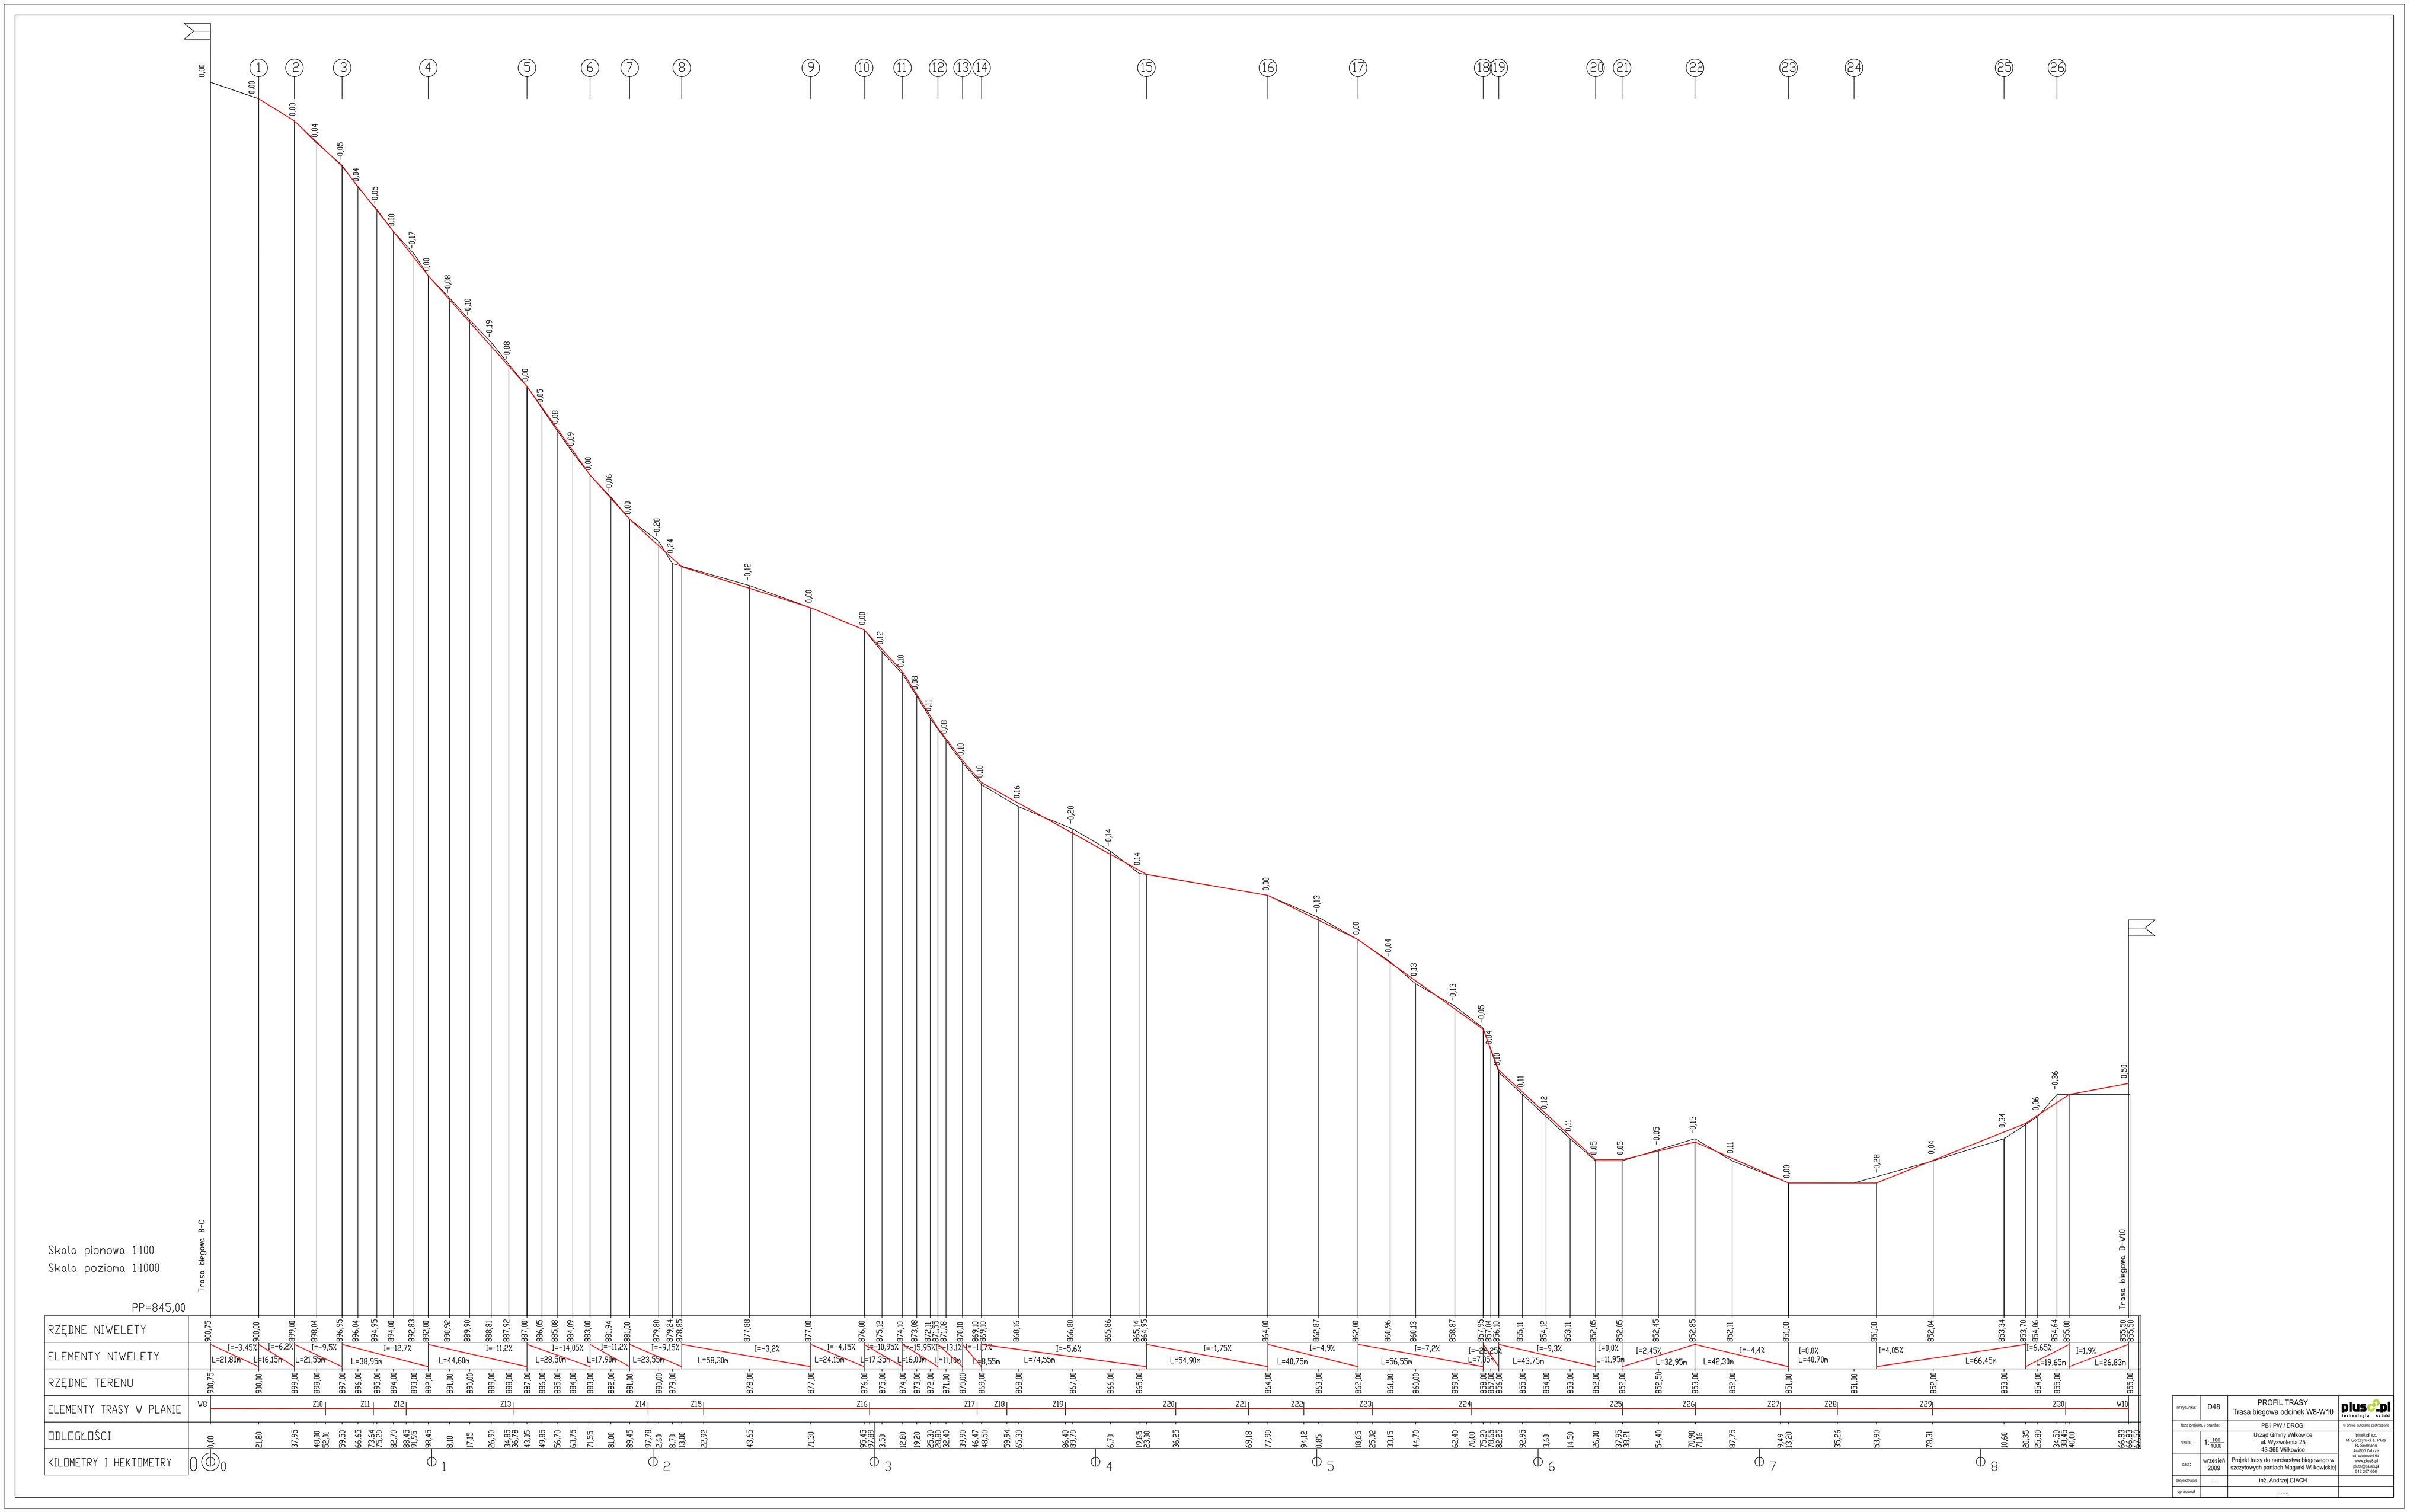

nr rysunku:	D48	PROFIL TRASY Trasa biegowa odcinek W8-W10	plus.pl Technologia sztuki
faza projektu / branża:		PB i PW / DROGI	Szanowni Państwo
skala:	1:- 1000 1000	Urząd Gminy Wilkowice ul. Wyzwolenia 25 43-365 Wilkowice	Skalkat s.c. M. Gorzyniak, E. Mus ul. Wolności 1 44-800 Zabrze ul. Wolności 54 www.skalkat.pl pluss@skalkat.pl tel. 507 207 066
data:	wrzesień 2009	Projekt trasy do narciarstwa biegowego w szczytowych partiach Magurki Wilkowickiej	
projektował:	.....	inż. Andrzej CIACH	
rysował		.....	