

BALUSTRADA ZE STALI OCYNKOWANEJ
POCHWYT ORAZ SŁUPKI Z PROFILU ZAMKNIĘTEGO 5,0 x 5,0 CM
WYPEŁNIENIE SIATKĄ STAŁOWĄ OCYNKOWANĄ
W SYSTEMIE OGRODZENIOWYM - SIATKA LEŚNA

OBRÓBKĄ BLACHARSKĄ BLACHĄ OCYNKOWANĄ


PŁYTA ELEWACYJNA HPL/FERMACELL POWER PANEL HD 1,5 CM

SŁUPKI ZABEZPIECZAJĄCE PRZED WJAZDEM NA BUDYNEK
ZE STALI OCYNKOWANEJ Z PROFILU ZAMKNIĘTEGO 5,0 x 5,0 CM
DWA SKRAJNE SŁUPKI Z MOŻLIWOŚCIĄ POŁOŻENIA
(ZAWIAS ~10,0 CM NAD POWIERZCHNIĄ, BŁOKADA NA SKOBEŁ,
Z MOŻLIWOŚCIĄ ZAŁOŻENIA KŁÓDKI


PŁYTA ELEWACYJNA HPL/FERMACELL POWER PANEL HD 1,5 CM

BALUSTRADA ZE STALI OCYNKOWANEJ
POCHWYT ORAZ SŁUPKI Z PROFILU ZAMKNIĘTEGO 5,0 x 5,0 CM
WYPEŁNIENIE SIATKĄ STAŁOWĄ OCYNKOWANĄ
W SYSTEMIE OGRODZENIOWYM - SIATKA LEŚNA

PODEST ORAZ STOPNIE AŻUROWE Z PŁYT POMOSTOWYCH
ZE STALI OCYNKOWANEJ H=60 MM,
WIELKOŚĆ OCZKA 30x32,0 MM

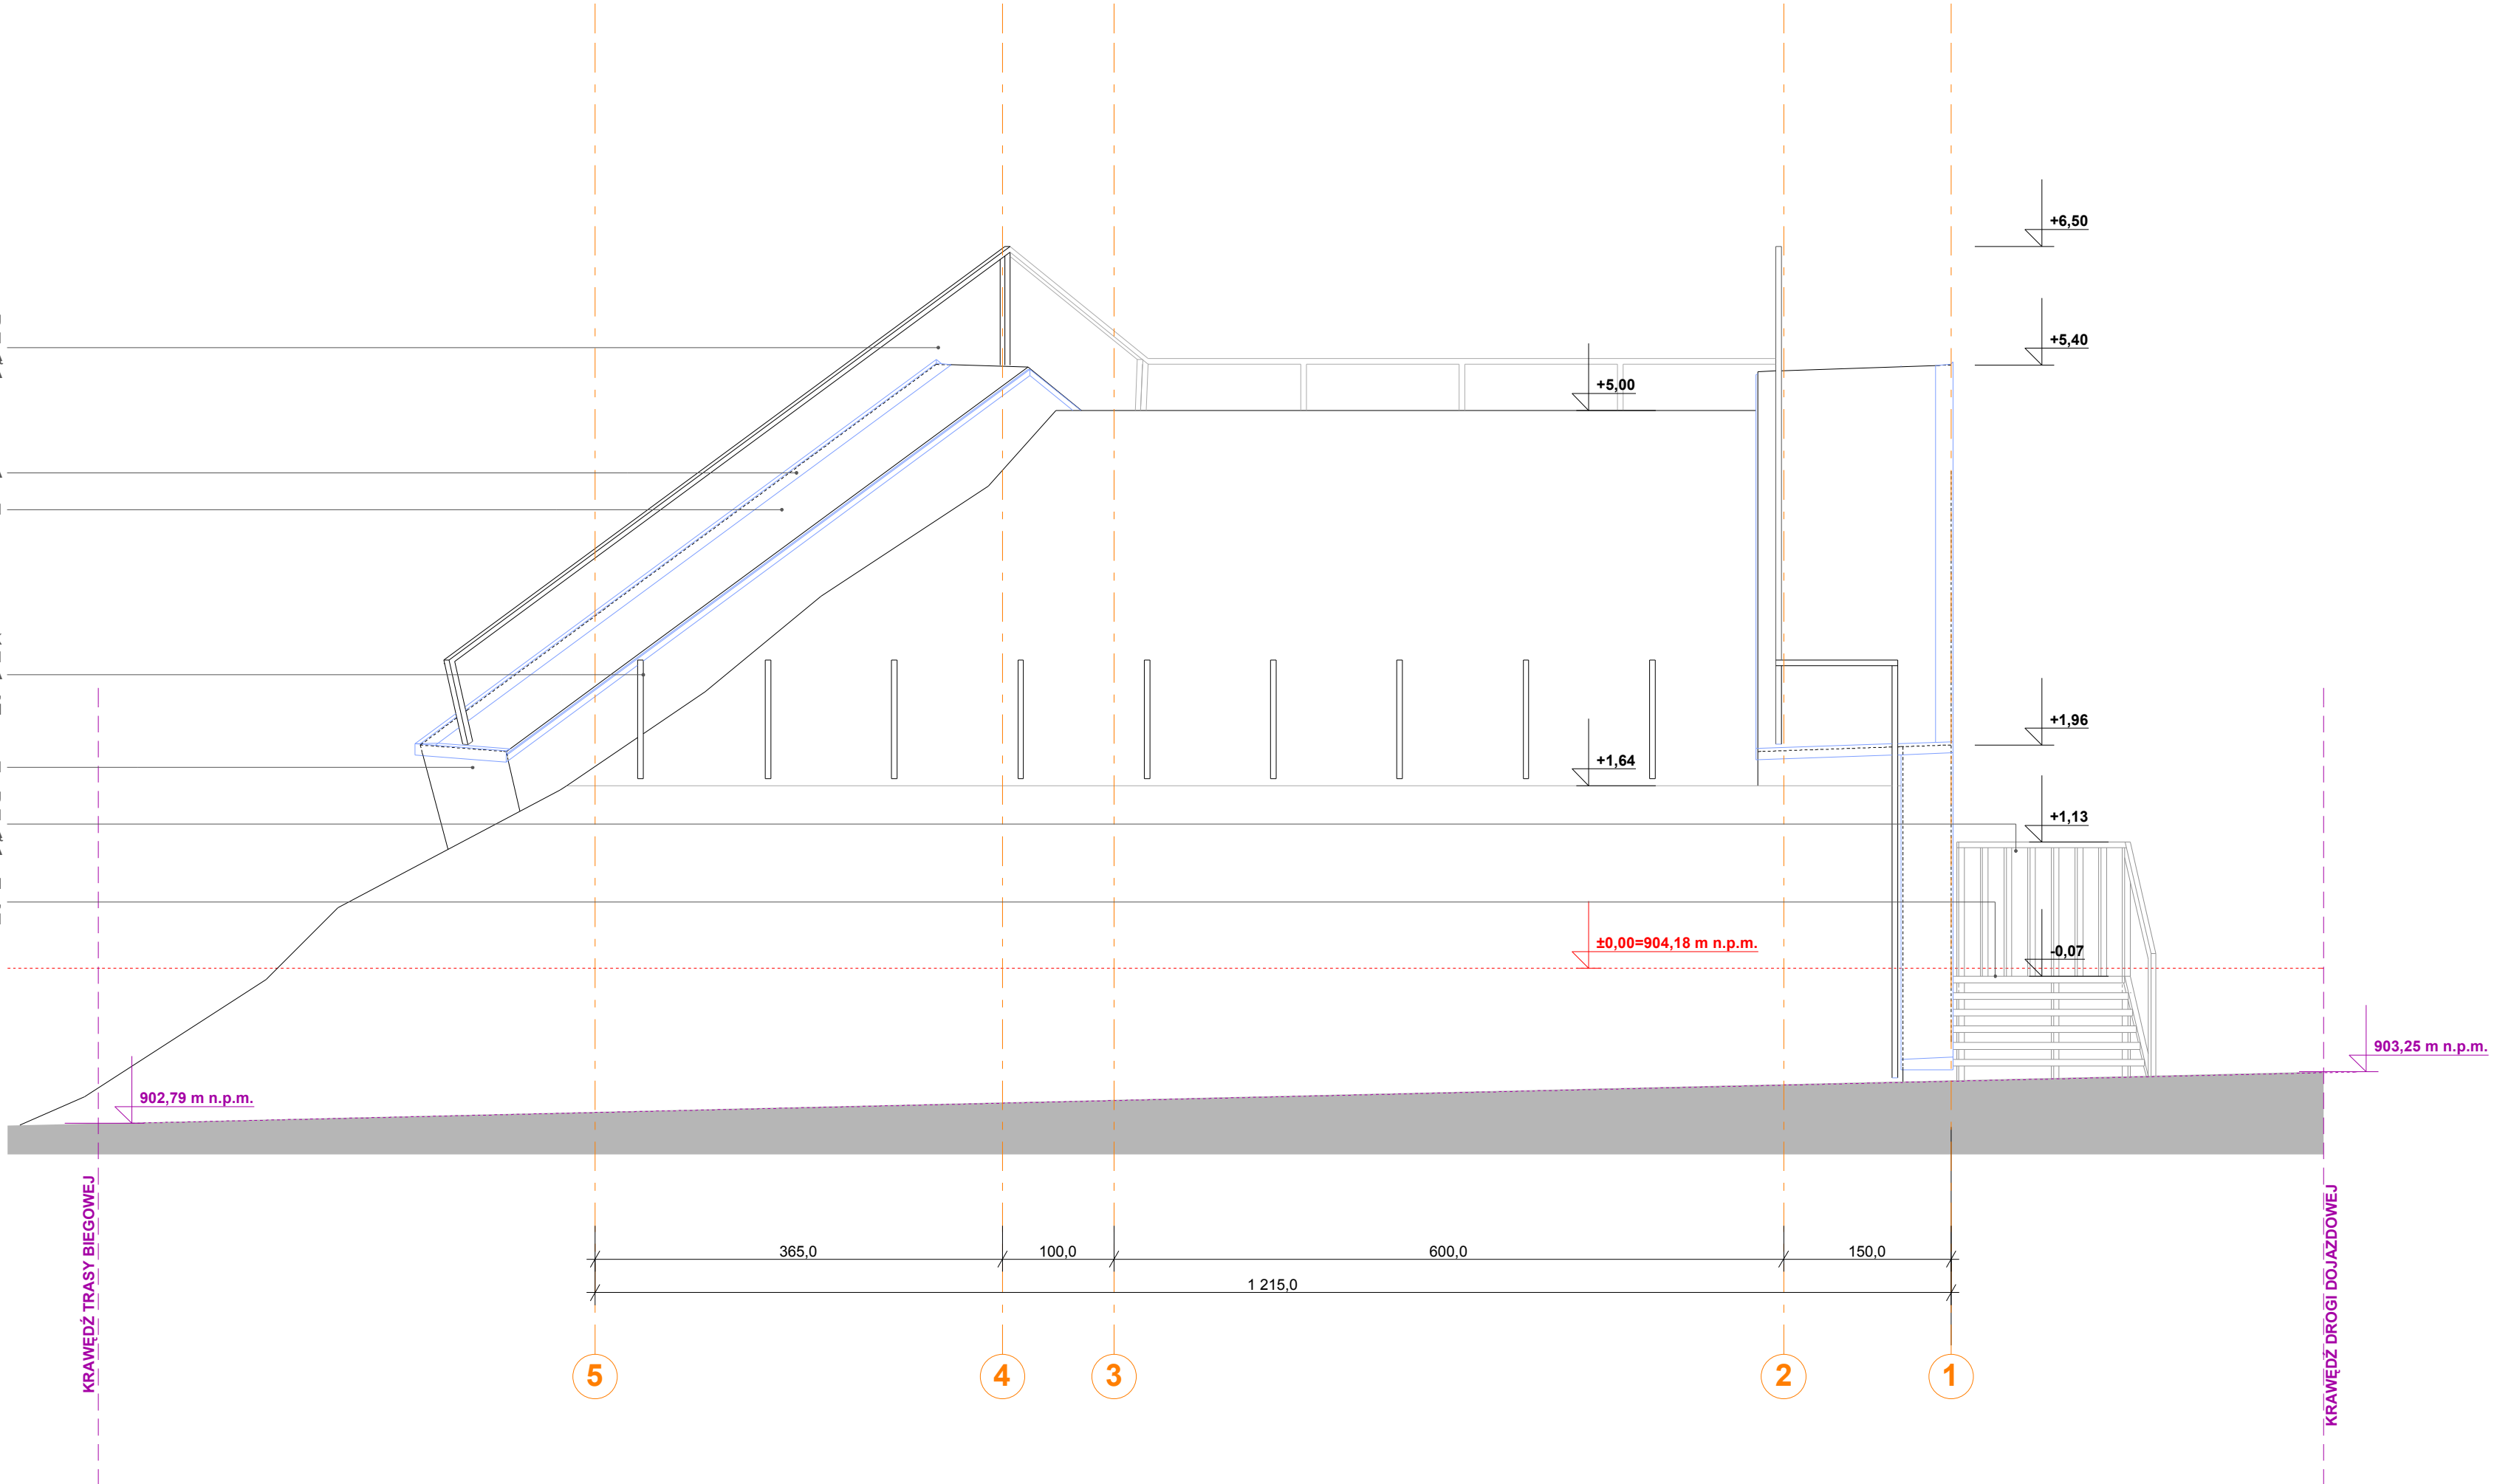

UWAGA!
ROZPATRYWAĆ ŁĄCZNIE Z PROJEKTAMI BRANŻOWYMI

nr rysunku:	A 09	ELEWACJA WSCHODNIA	 technologia sztuki
faza projektu / branża:	PB i PW / ARCHITEKTURA		© prawa autorskie zastrzeżone
skala:	1:50	Urząd Gminy Wilkowice ul. Wyzwolenia 25 43-365 Wilkowice	"plus8.pl" s.c. M. Górczyński, Ł. Piłuta R. Siemann 44-800 Zabrze ul. Wolności 94 www.plus8.pl plus8@plus8.pl 512 207 056
data:	wrzesień 2009	Projekt obsługujący trasę biegową wraz z drogą dojazdową	
projektował:	mgr inż. arch. Sławomir Kaczorowski nr upr. 484/85		
sprawdził:	mgr inż. arch. Joanna Korbel nr upr. 776/01		
opracował:	mgr inż. arch. Paweł Cichocki		